



Leidingen zo voorzien dat er een tegel op geplaatst kan worden.

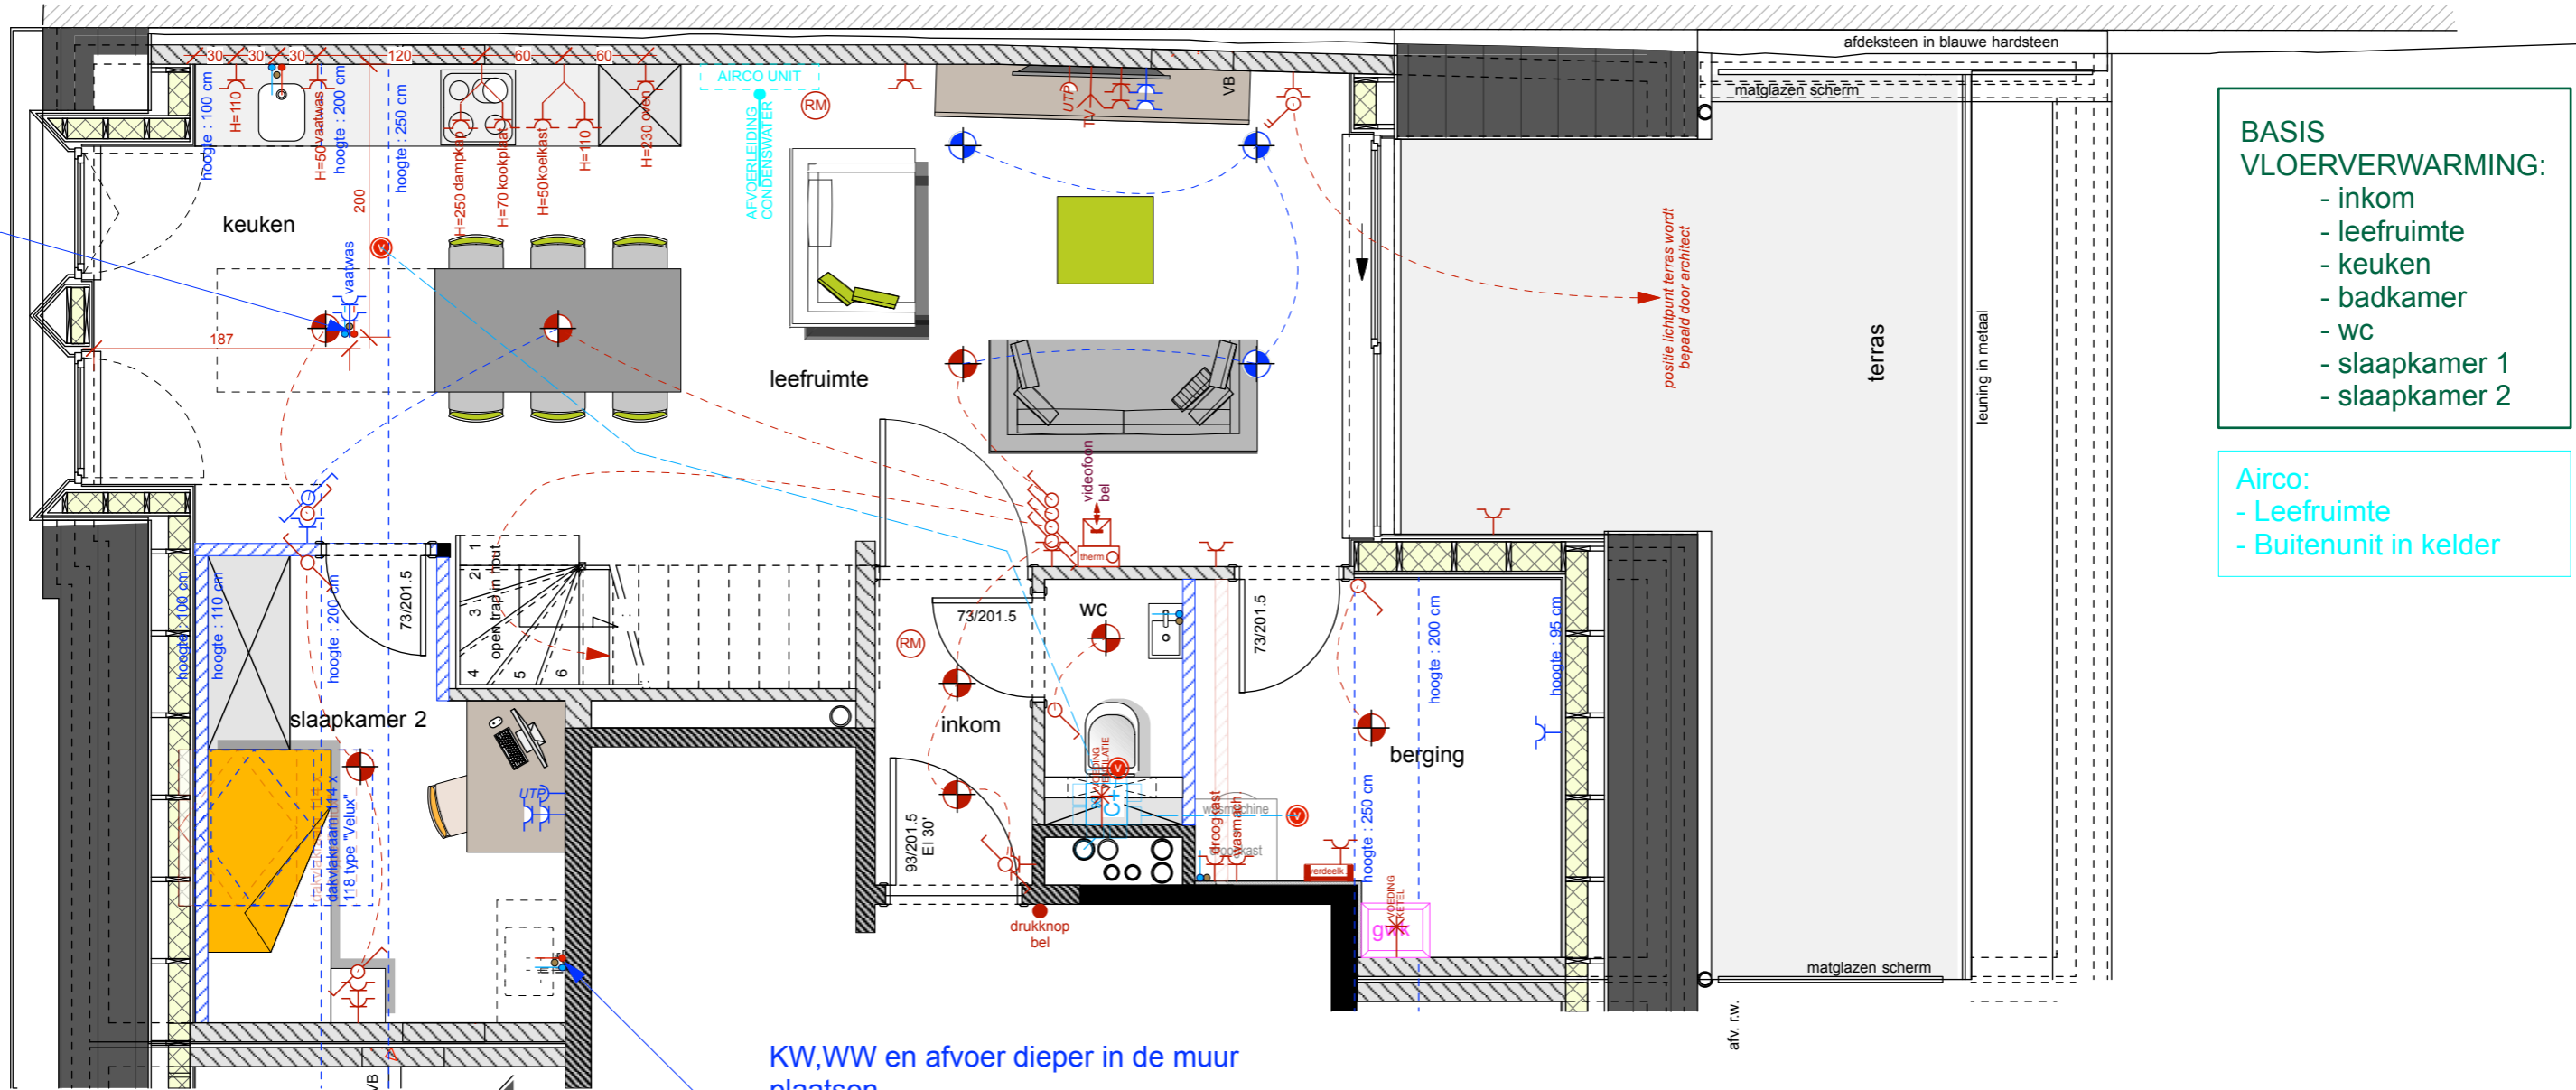

- BASIS VLOERVERWARMING:**
- inkom
 - leefruimte
 - keuken
 - badkamer
 - wc
 - slaapkamer 1
 - slaapkamer 2

- Airco:**
- Leefruimte
 - Buitenunit in kelder

KW, WW en afvoer dieper in de muur plaatsen
Stoppen opzetten + wegpleisteren

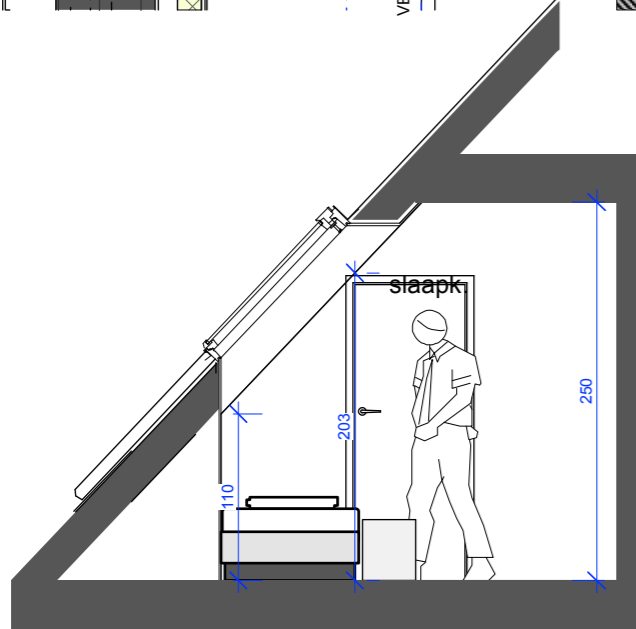

Appartement 3.15 BASIS nieuw

LIESENBORGH'S
EXPERTS IN KLANTENBEGELEIDING
Ekkelgaarden 6M 3500 Hasselt Tel. 011 / 27 07 10 info@liesenborghs.com

App. 3.15	datum: 05/08/2020	schaal 1: 50
Residentie "Vlasgaard" Vlasmarkt 1-9 3700 Tongeren	Dhr & Mevr. xxx	BRUTO opp. app.: 100,84m ² terras: 20,66m ²

gevelsteen	isolatie	Betonwanden	metselwerk snelbouw	dragende wanden (cellenbeton)	H. 30 cm	H. 110 cm	elektriciteit basis = symboolkleur rood	elektriciteit supplement = symboolkleur blauw
------------	----------	-------------	---------------------	-------------------------------	----------	-----------	---	---


datum	aard der wijzigingen
13/02/20	Goedkeuring RUWBOUW
02/03/20	AANPASSING Goedkeuring RUWBOUW - ruwbouw badkamer aangepast
06/03/20	Goedkeuring LICHTPUNTEN

alle maten na te meten op de werf

ENKEL GOEDKEURING RUWBOUW dd. 13/02/20

AANPASSING RUWBOUW dd. 02/03/20

ENKEL GOEDKEURING LICHTPUNTEN dd. 06/03/20

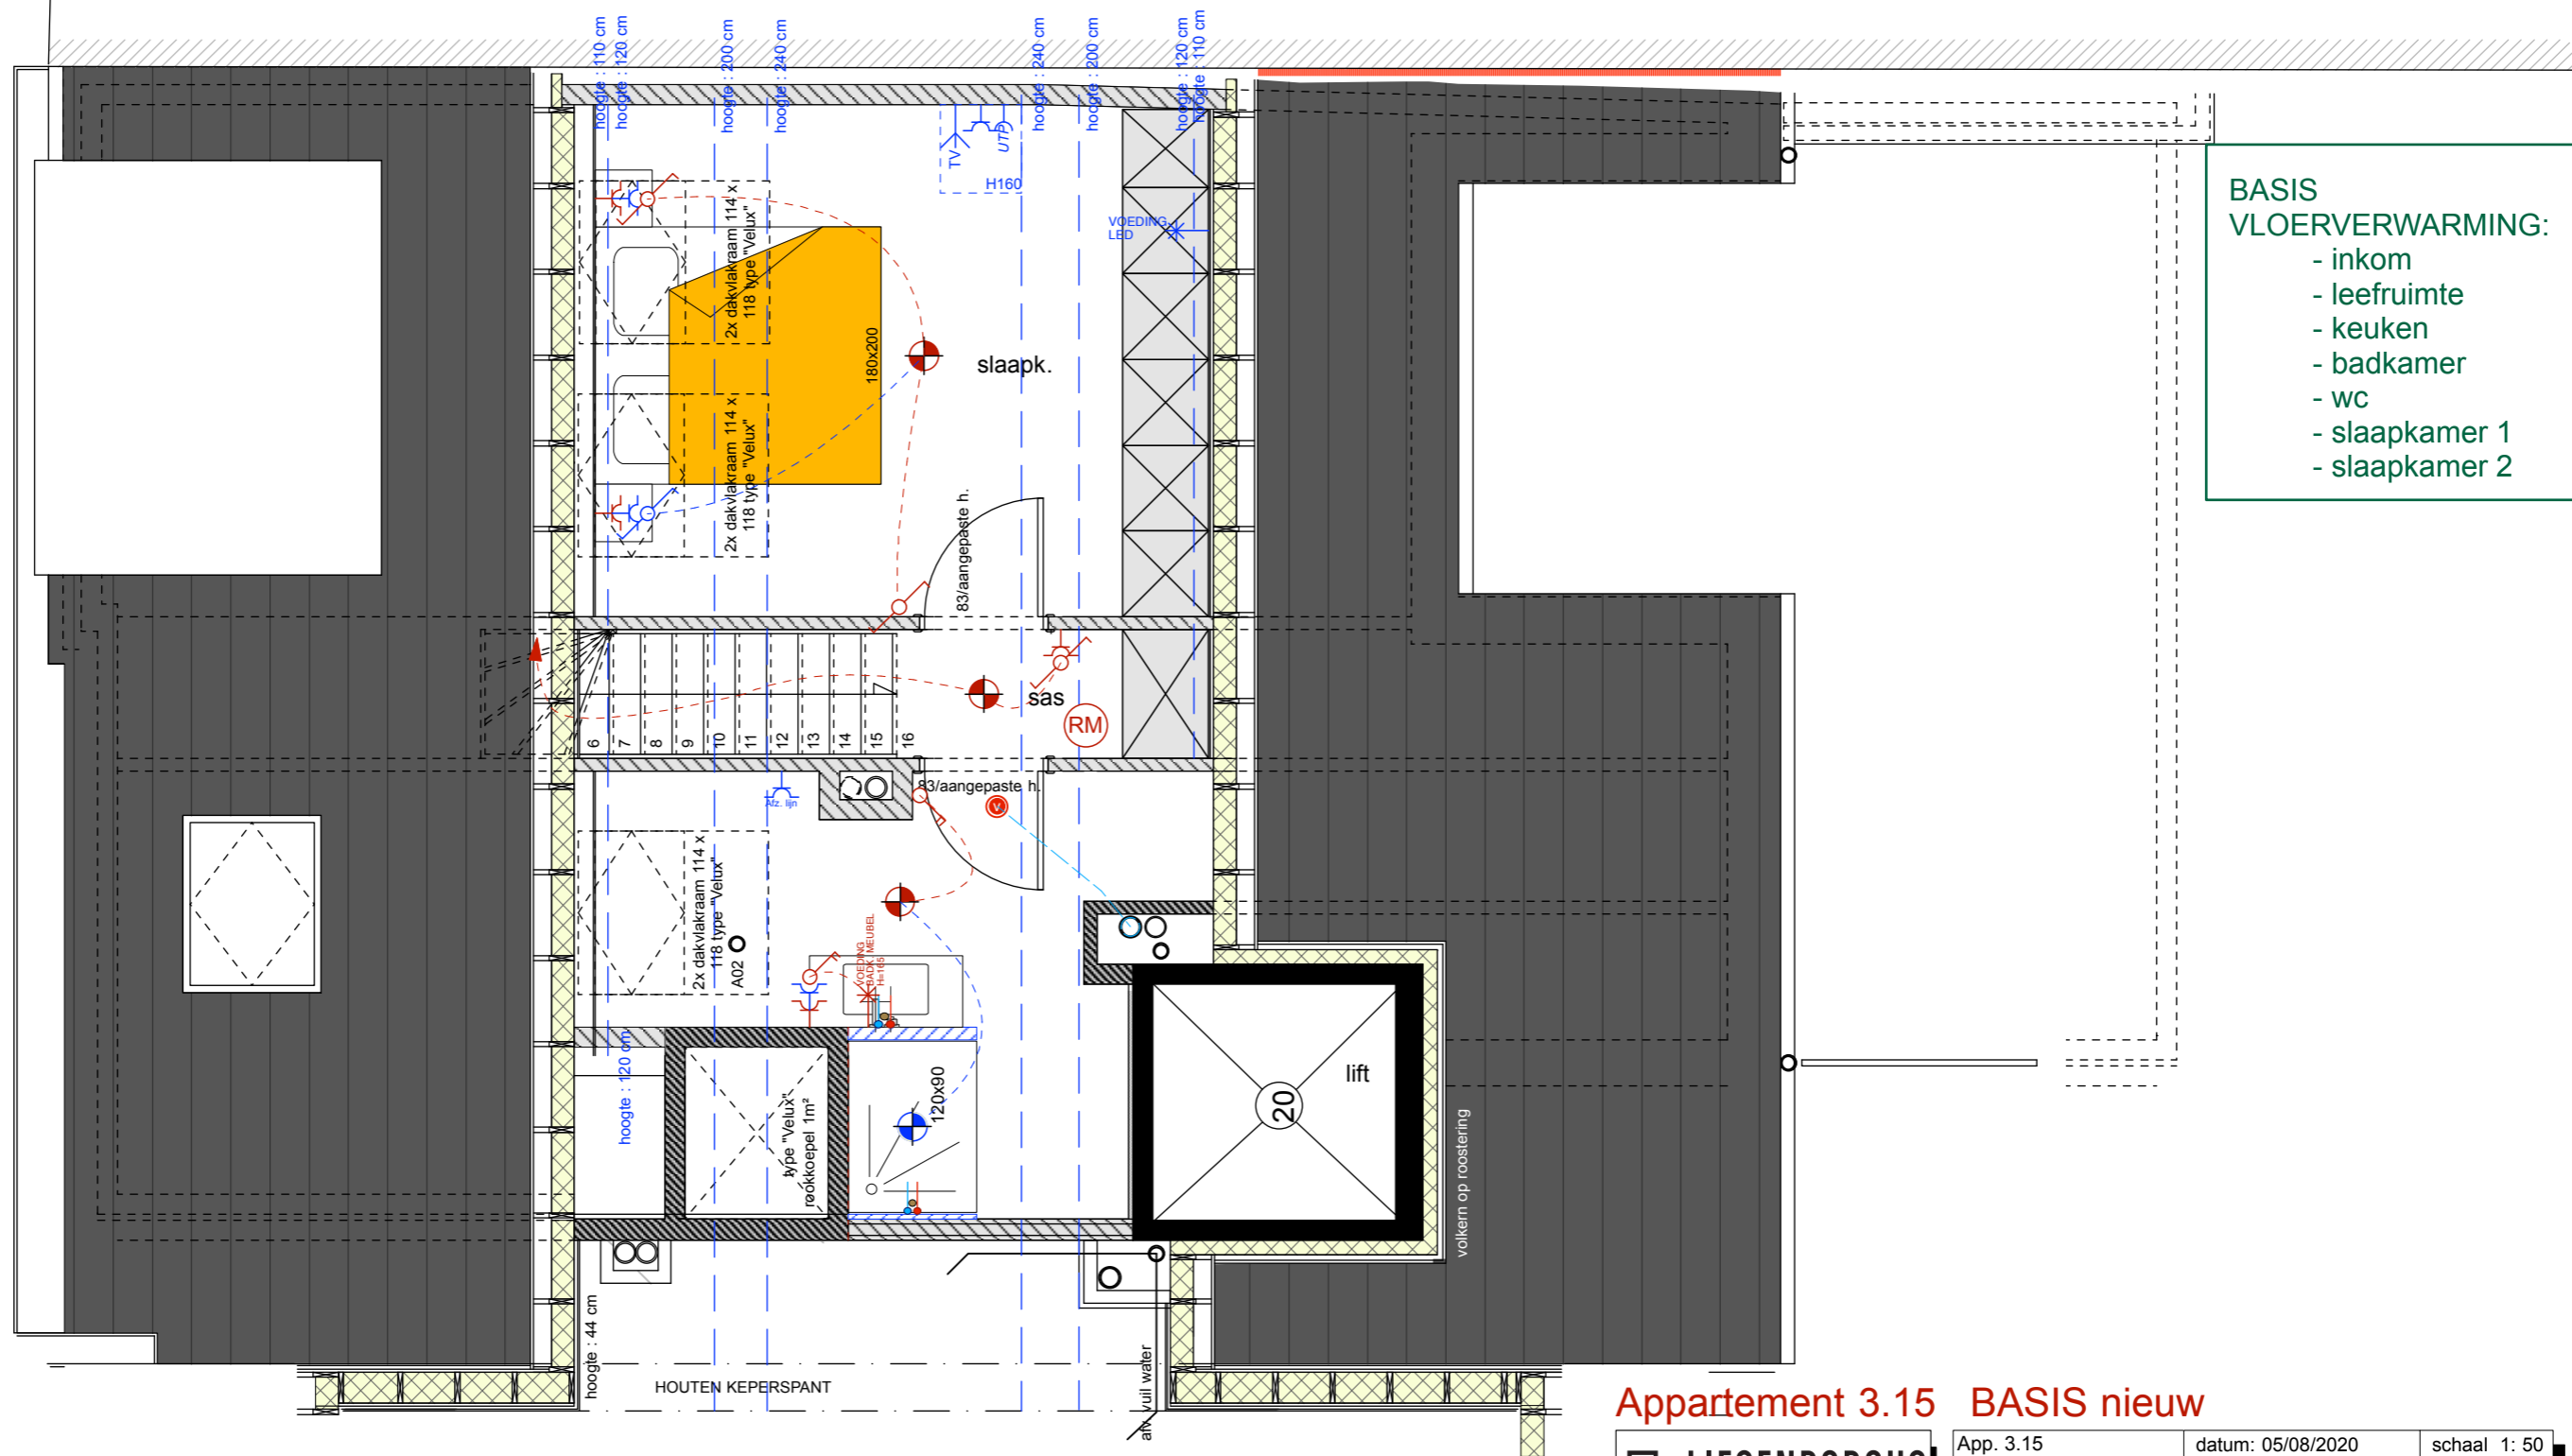

- BASIS VLOERVERWARMING:**
- inkom
 - leefruimte
 - keuken
 - badkamer
 - wc
 - slaapkamer 1
 - slaapkamer 2

Appartement 3.15 BASIS nieuw

LIESENBORGH'S
EXPERTS IN KLANTENBEGELEIDING

Ekkelgaarden 6M
3500 Hasselt

Tel. 011 / 27 07 10
info@liesenborghs.com


App. 3.15	datum: 05/08/2020	schaal 1: 50
Residentie "Vlasgaard" Vlasmarkt 1-9 3700 Tongeren	Dhr & Mevr. xxx	BRUTO opp. app.: 100,84m ² terras: 20,66m ²

datum	aard der wijzigingen
13/02/20	Goedkeuring RUWBOUW
02/03/20	AANPASSING Goedkeuring RUWBOUW - ruwbouw badkamer aangepast
06/03/20	Goedkeuring LICHTPUNTEN
alle maten na te meten op de werf	

gevelsteen		H. 30 cm	elektriciteit basis = symboolkleur rood
isolatie		H. 110 cm	elektriciteit supplement = symboolkleur blauw
Betonwanden		deur	
metselwerk snelbouw		Centrische hoogtes!	
dragende wanden (cellenbeton)			

ENKEL GOEDKEURING RUWBOUW dd. 13/02/20

AANPASSING RUWBOUW dd. 02/03/20

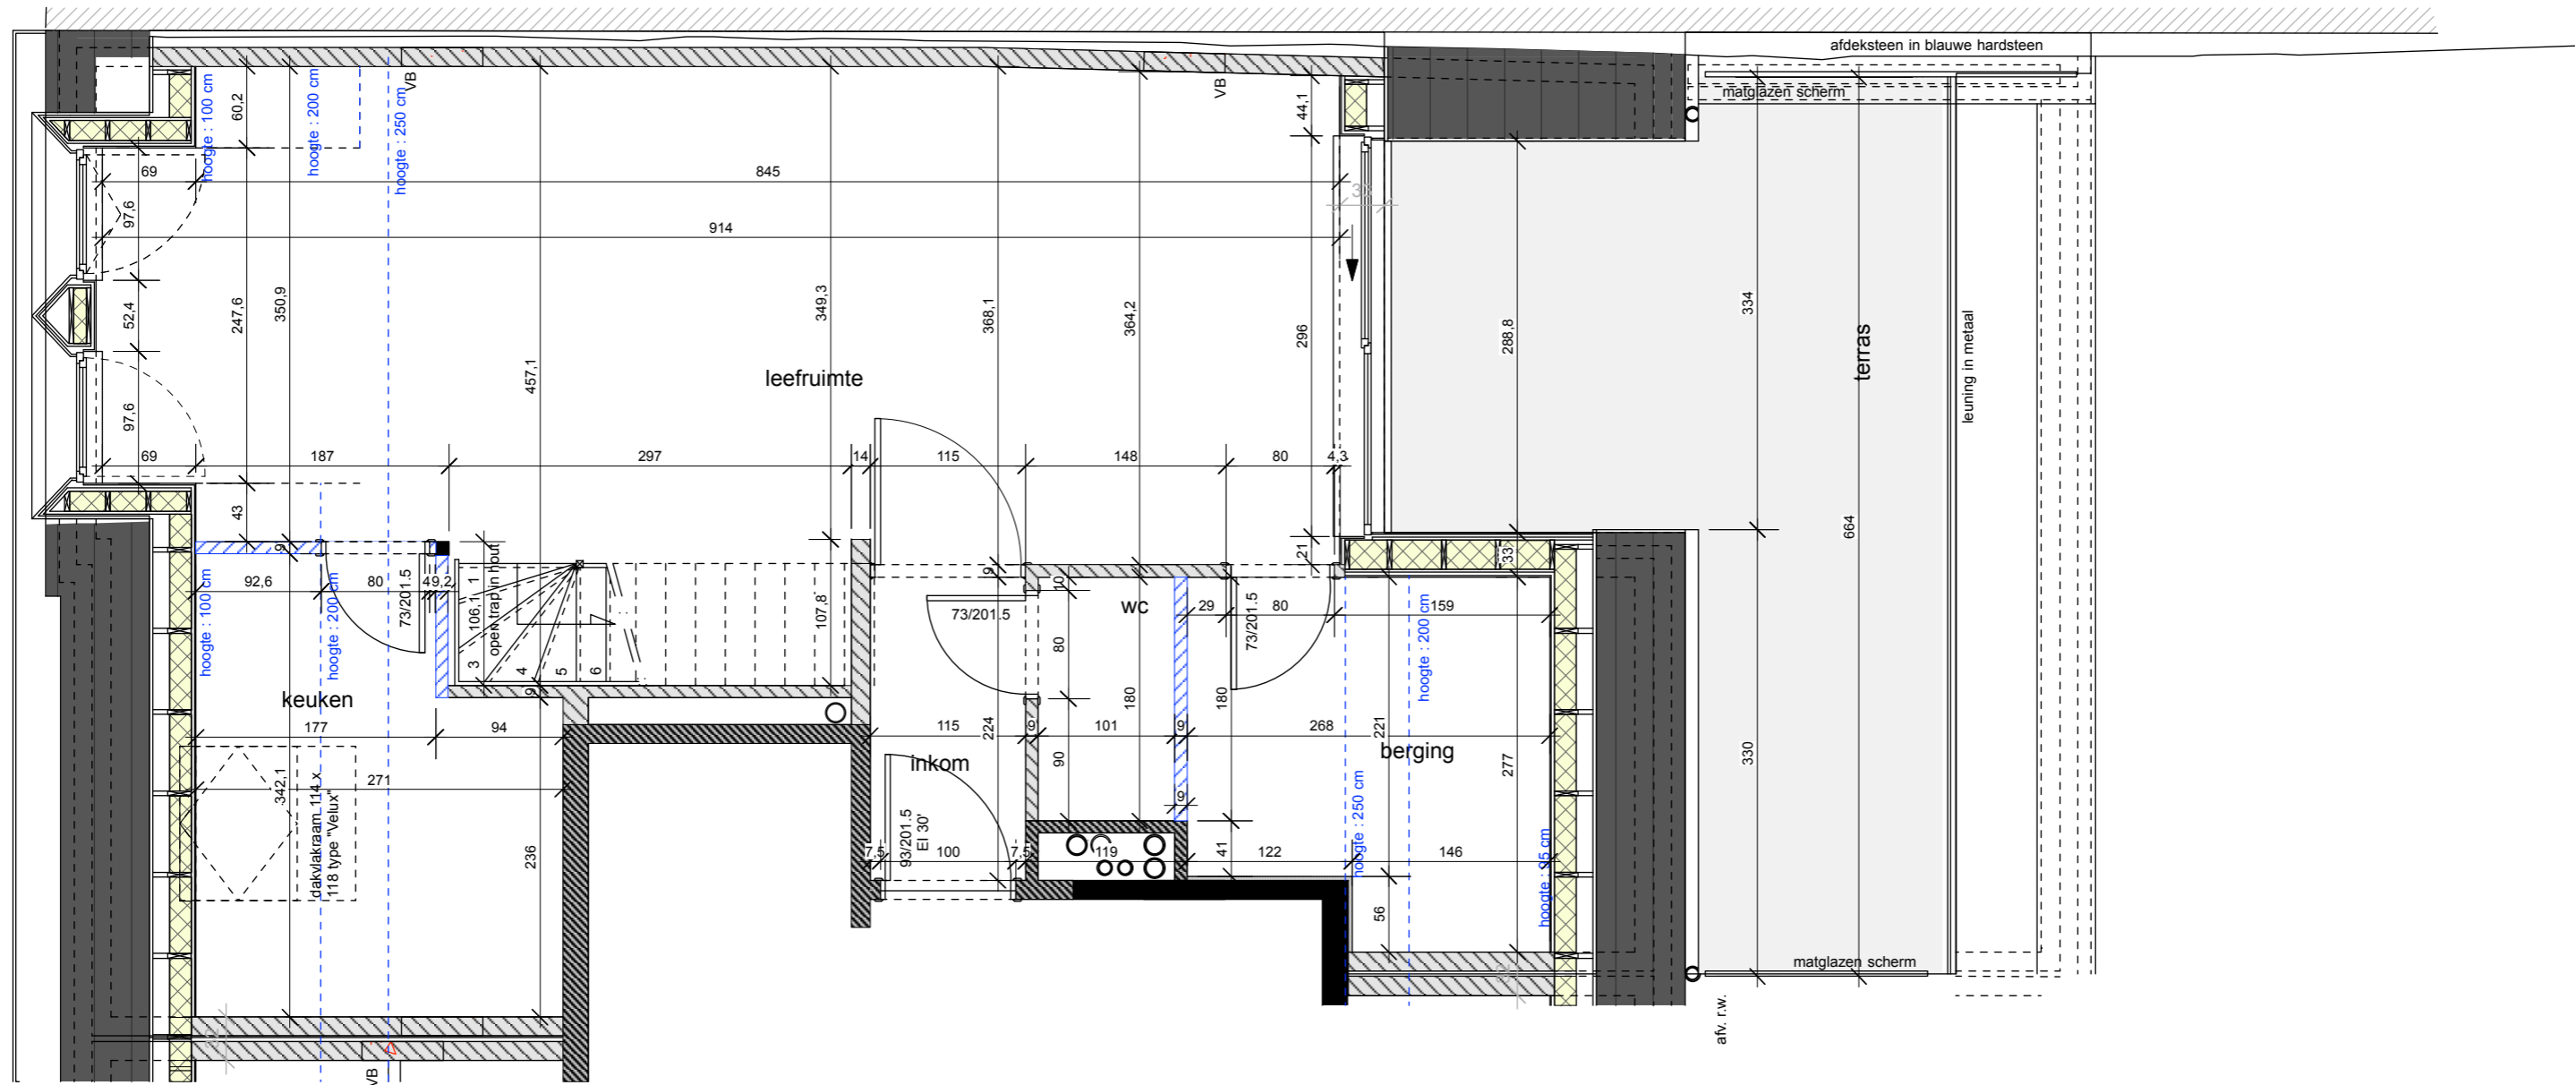

Appartement 3.15 BASIS nieuw

LIESENBORGH'S
EXPERTS IN KLANTENBEGELEIDING

Ekkelgaarden 6M 3500 Hasselt Tel. 011 / 27 07 10 info@liesenborghs.com


App. 3.15	datum: 05/08/2020	schaal 1: 50
Residentie "Vlasgaard" Vlasmarkt 1-9 3700 Tongeren	Dhr & Mevr. xxx	BRUTO opp. app.: 100,84m ² terras: 20,66m ²

gevelsteen	isolatie	Betonwanden	metselwerk snelbouw	dragende wanden (cellenbeton)	elektriciteit basis = symboolkleur rood	elektriciteit supplement = symboolkleur blauw
H. 30 cm	H. 110 cm	Centrische hoogtes!				

datum	aard der wijzigingen
13/02/20	Goedkeuring RUWBOUW
02/03/20	AANPASSING Goedkeuring RUWBOUW - ruwbouw badkamer aangepast
06/03/20	Goedkeuring LICHTPUNTEN
alle maten na te meten op de werf	

ENKEL GOEDKEURING RUWBOUW dd. 13/02/20

AANPASSING RUWBOUW dd. 02/03/20

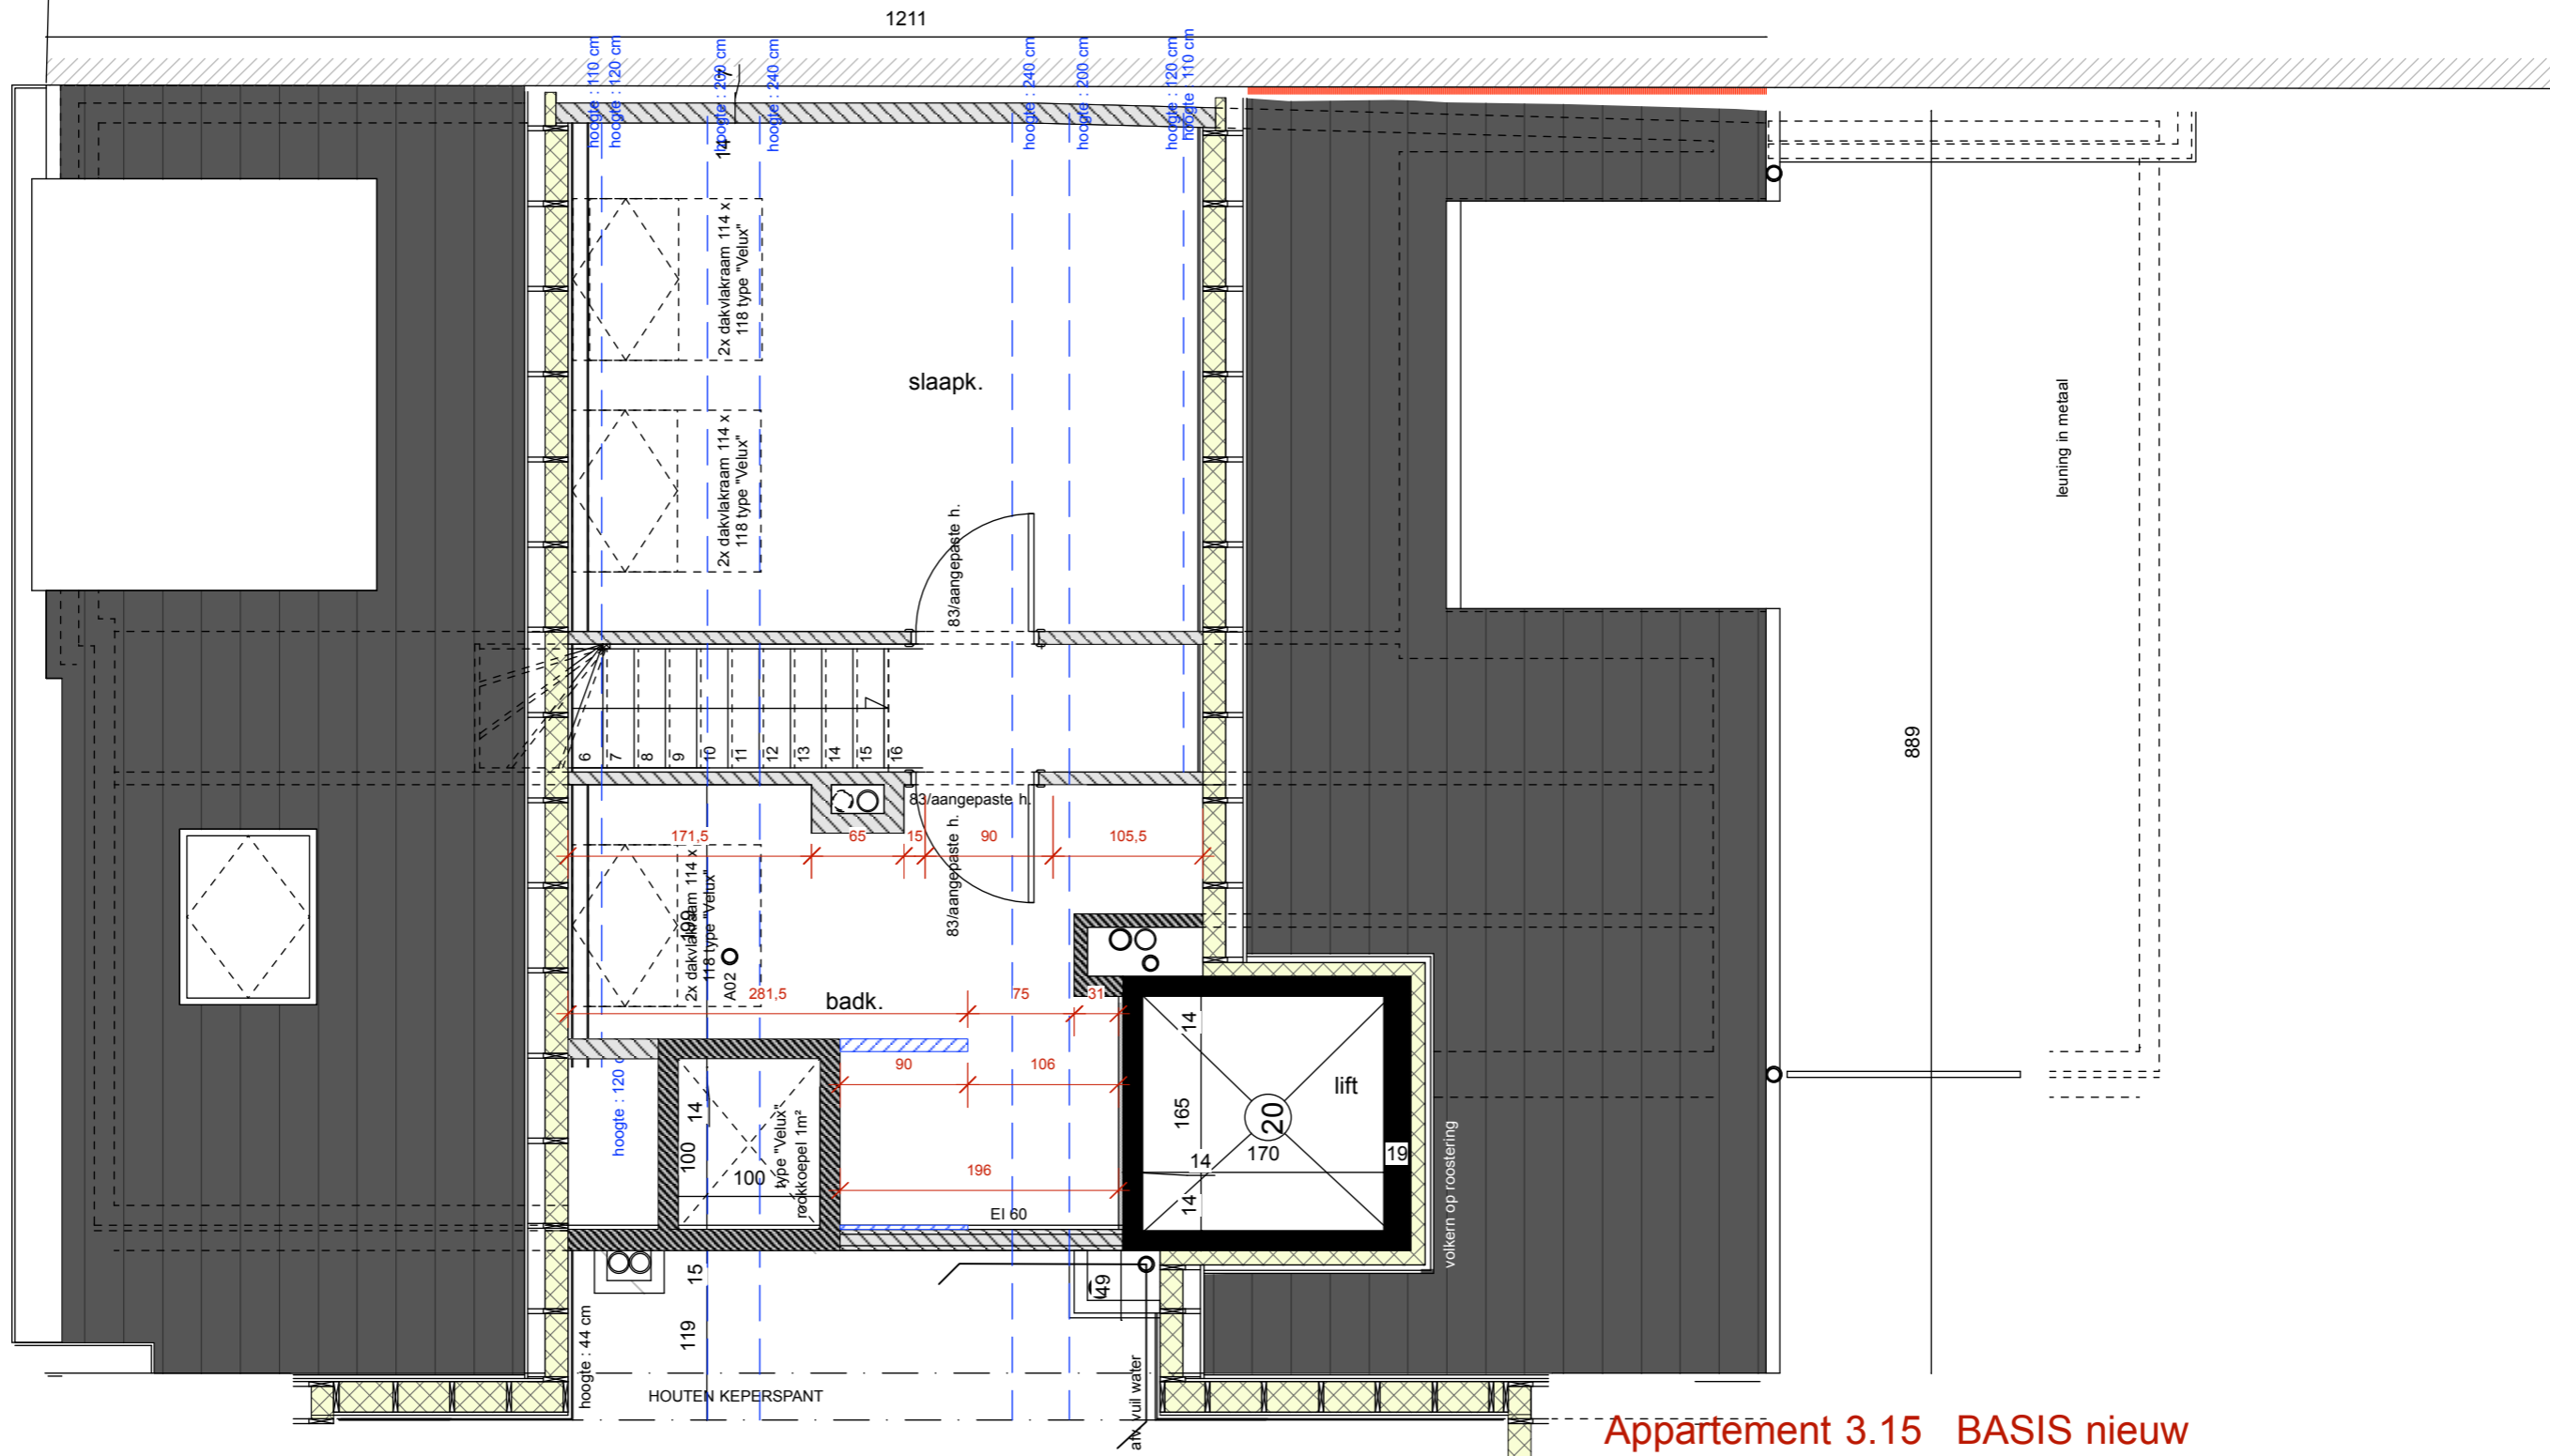

Appartement 3.15 BASIS nieuw

LIESENBORGH'S
EXPERTS IN KLANTENBEGELEIDING

Ekkelgaarden 6M
3500 Hasselt

Tel. 011 / 27 07 10
info@liesenborghs.com

App. 3.15	datum: 05/08/2020	schaal 1: 50
Residentie "Vlasgaard" Vlasmarkt 1-9 3700 Tongeren	Dhr & Mevr. xxx	BRUTO opp. app.: 100,84m ² terras: 20,66m ²

gevelsteen		H. 30 cm	elektriciteit basis
isolatie			=
Betonwanden		Centrische hoogtes!	symboolkleur rood
metselwerk snelbouw			
dragende wanden (cellenbeton)			
		H. 110 cm	elektriciteit supplement
			=
			symboolkleur blauw

datum	aard der wijzigingen
13/02/20	Goedkeuring RUWBOUW
02/03/20	AANPASSING Goedkeuring RUWBOUW - ruwbouw badkamer aangepast
06/03/20	Goedkeuring LICHTPUNTEN
alle maten na te meten op de werf	