

LEGENDE

- verlichtingspunt
- verlichtingspunt wand
- enkel stopcontact
- dubbel stopcontact
- enkelpolige schakelaar
- dubbelpolige schakelaar
- wisselschakelaar
- aansluiting TV (Coax)
- aansluiting telefoon
- aansluiting UTP (internet)
- Thermostaat
- videofoon
- rookmelder
- voedingskabel
- drukknop bel
- Toevoer WW+KW+afvoer
- Toevoer KW+afvoer

BASIS VLOERVERWARMING:

- inkom
- leefruimte
- keuken
- badkamer
- wc
- slaapkamer 1
- dressing

Airco:
- Leefruimte
- Buitenunit in kelder

ENKEL GOEDKEURING RUWBOUW dd. 25/02/20
ENKEL GOEDKEURING LICHTPUNTEN dd. 07/04/20
ENKEL GOEDKEURING TECHNIEKEN dd. 23/04/20

Appartement 4.16 BASIS nieuw

LIESENBORGH'S
 EXPERTS IN KLANTENBEGELEIDING
 Ekkelgaarden 6M 3500 Hasselt
 Tel. 011 / 27 07 10
 info@liesenborghs.com


App. 4.16	datum: 05/08/2020	schaal 1: 50
Residentie "Vlasgaard" Vlasmarkt 1-9 3700 Tongeren	Dhr & Mevr. xxx	BRUTO opp. app.: 82,03m ² terras: 5,26m ²

datum	aard der wijzigingen
25/02/20	Goedkeuring RUWBOUW
06/04/20	Goedkeuring LICHTPUNTEN
23/04/20	Goedkeuring TECHNIEKEN

gevelsteen		H. 30 cm	elektriciteit basis = symboolkleur rood
isolatie		H. 110 cm	elektriciteit supplement = symboolkleur blauw
Betonwanden		Centrische hoogtes!	
metselwerk snelbouw			
dragende wanden (cellenbeton)			

alle maten na te meten op de werf

RUWBOUW

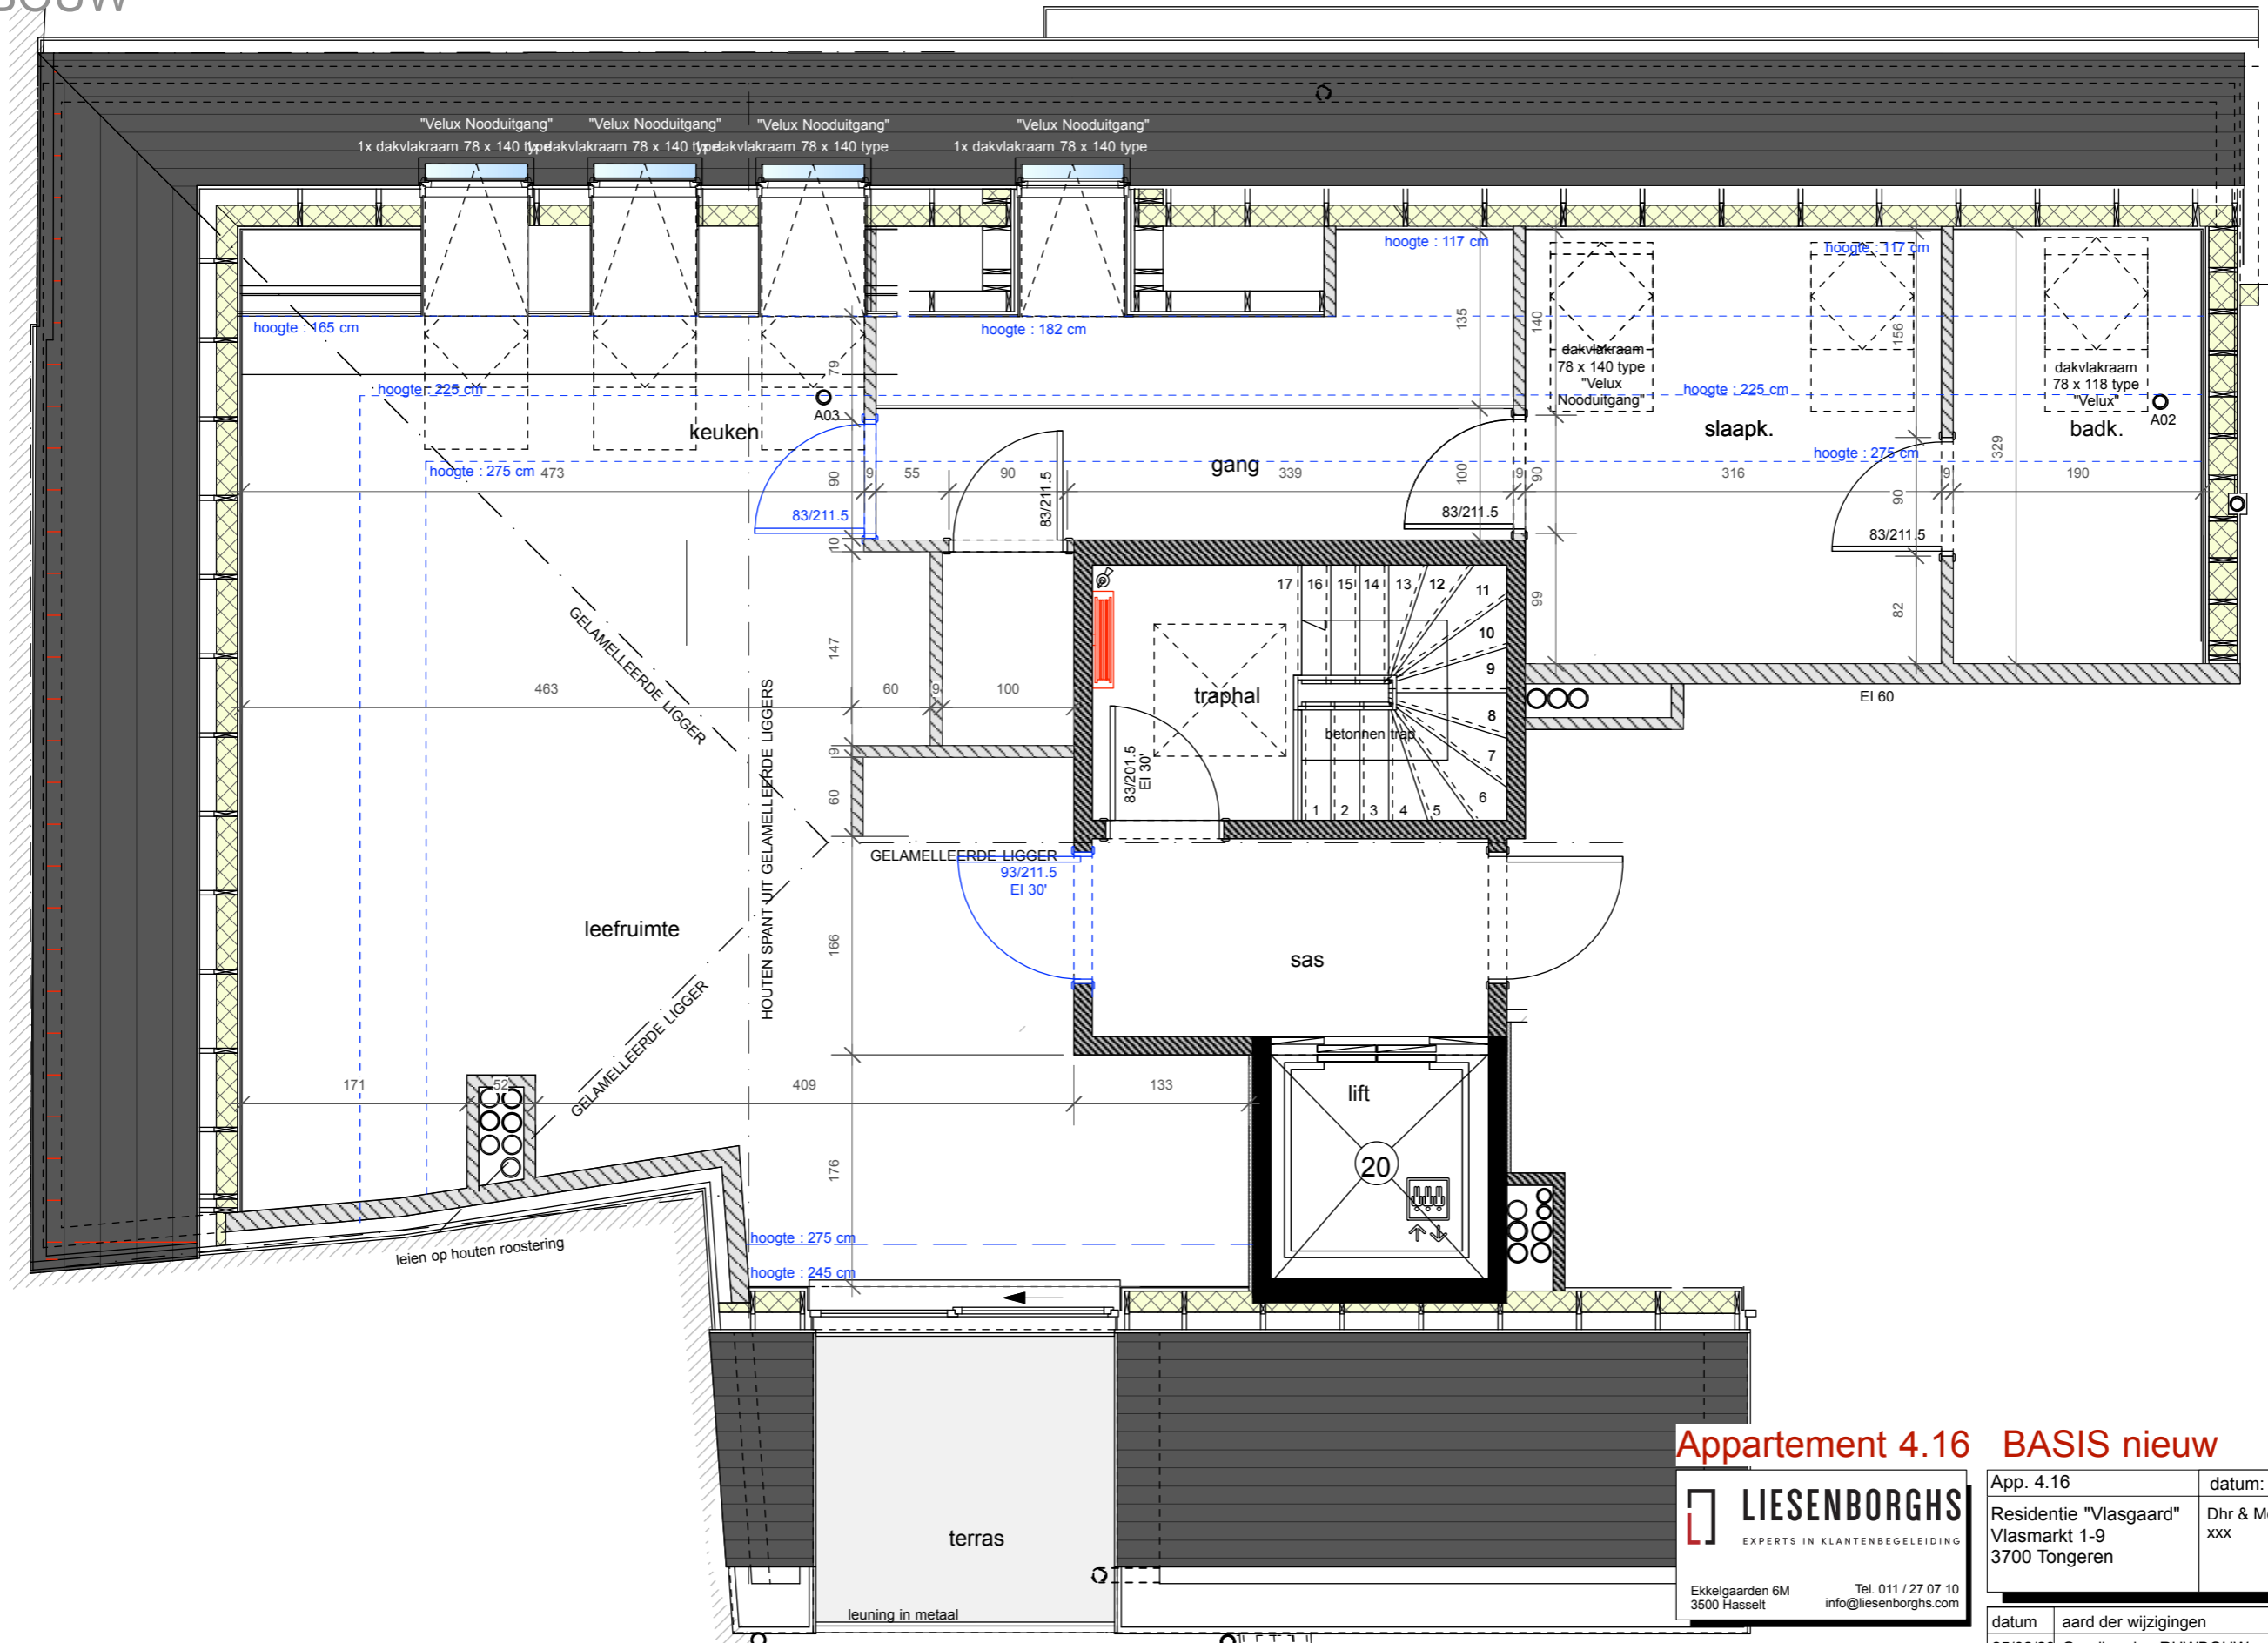

Appartement 4.16 BASIS nieuw

LIESENBORGH'S
EXPERTS IN KLANTENBEGELEIDING
Ekkelgaarden 6M 3500 Hasselt
Tel. 011 / 27 07 10
info@liesenborghs.com

App. 4.16	datum: 05/08/2020	schaal 1: 50
Residentie "Vlasgaard" Vlasmarkt 1-9 3700 Tongeren	Dhr & Mevr. xxx	BRUTO opp. app.: 82,03m ² terras: 5,26m ²

ENKEL GOEDKEURING RUWBOUW dd. 25/02/20
ENKEL GOEDKEURING LICHTPUNTEN dd. 07/04/20
ENKEL GOEDKEURING TECHNIEKEN dd. 23/04/20

gevelsteen		H. 30 cm	elektriciteit basis = symboolkleur rood
isolatie		H. 110 cm	elektriciteit supplement = symboolkleur blauw
Betonwanden		Centrische hoogtes!	
metselwerk snelbouw			
dragende wanden (cellenbeton)			

datum	aard der wijzigingen
25/02/20	Goedkeuring RUWBOUW
06/04/20	Goedkeuring LICHTPUNTEN
23/04/20	Goedkeuring TECHNIEKEN
alle maten na te meten op de werf	