

ENKEL GOEDKEURING RUWBOUW dd. 25/02/20

ENKEL GOEDKEURING LICHTPUNTEN dd. 06/04/20

ENKEL GOEDKEURING TECHNIEKEN dd. 23/04/20

AFDEKPLAATJES van alle schakelaars, stopcontact, etc. Wit


LEGENDE

- verlichtingspunt
- verlichtingspunt wand
- enkel stopcontact
- dubbel stopcontact
- enkelpolige schakelaar
- dubbelpolige schakelaar
- wisselschakelaar
- aansluiting TV (Coax)
- aansluiting telefoon
- aansluiting UTP (internet)
- Thermostaat
- videfoon
- rookmelder
- voedingskabel
- drukknop bel
- Toevoer WW+KW+afvoer
- Toevoer KW+afvoer

BASIS VLOERVERWARMING:

- inkom
- leefruimte
- keuken
- badkamer
- wc
- slaapkamer 1
- dressing

- Airco:
- Leefruimte
 - Buitenunit in kelder

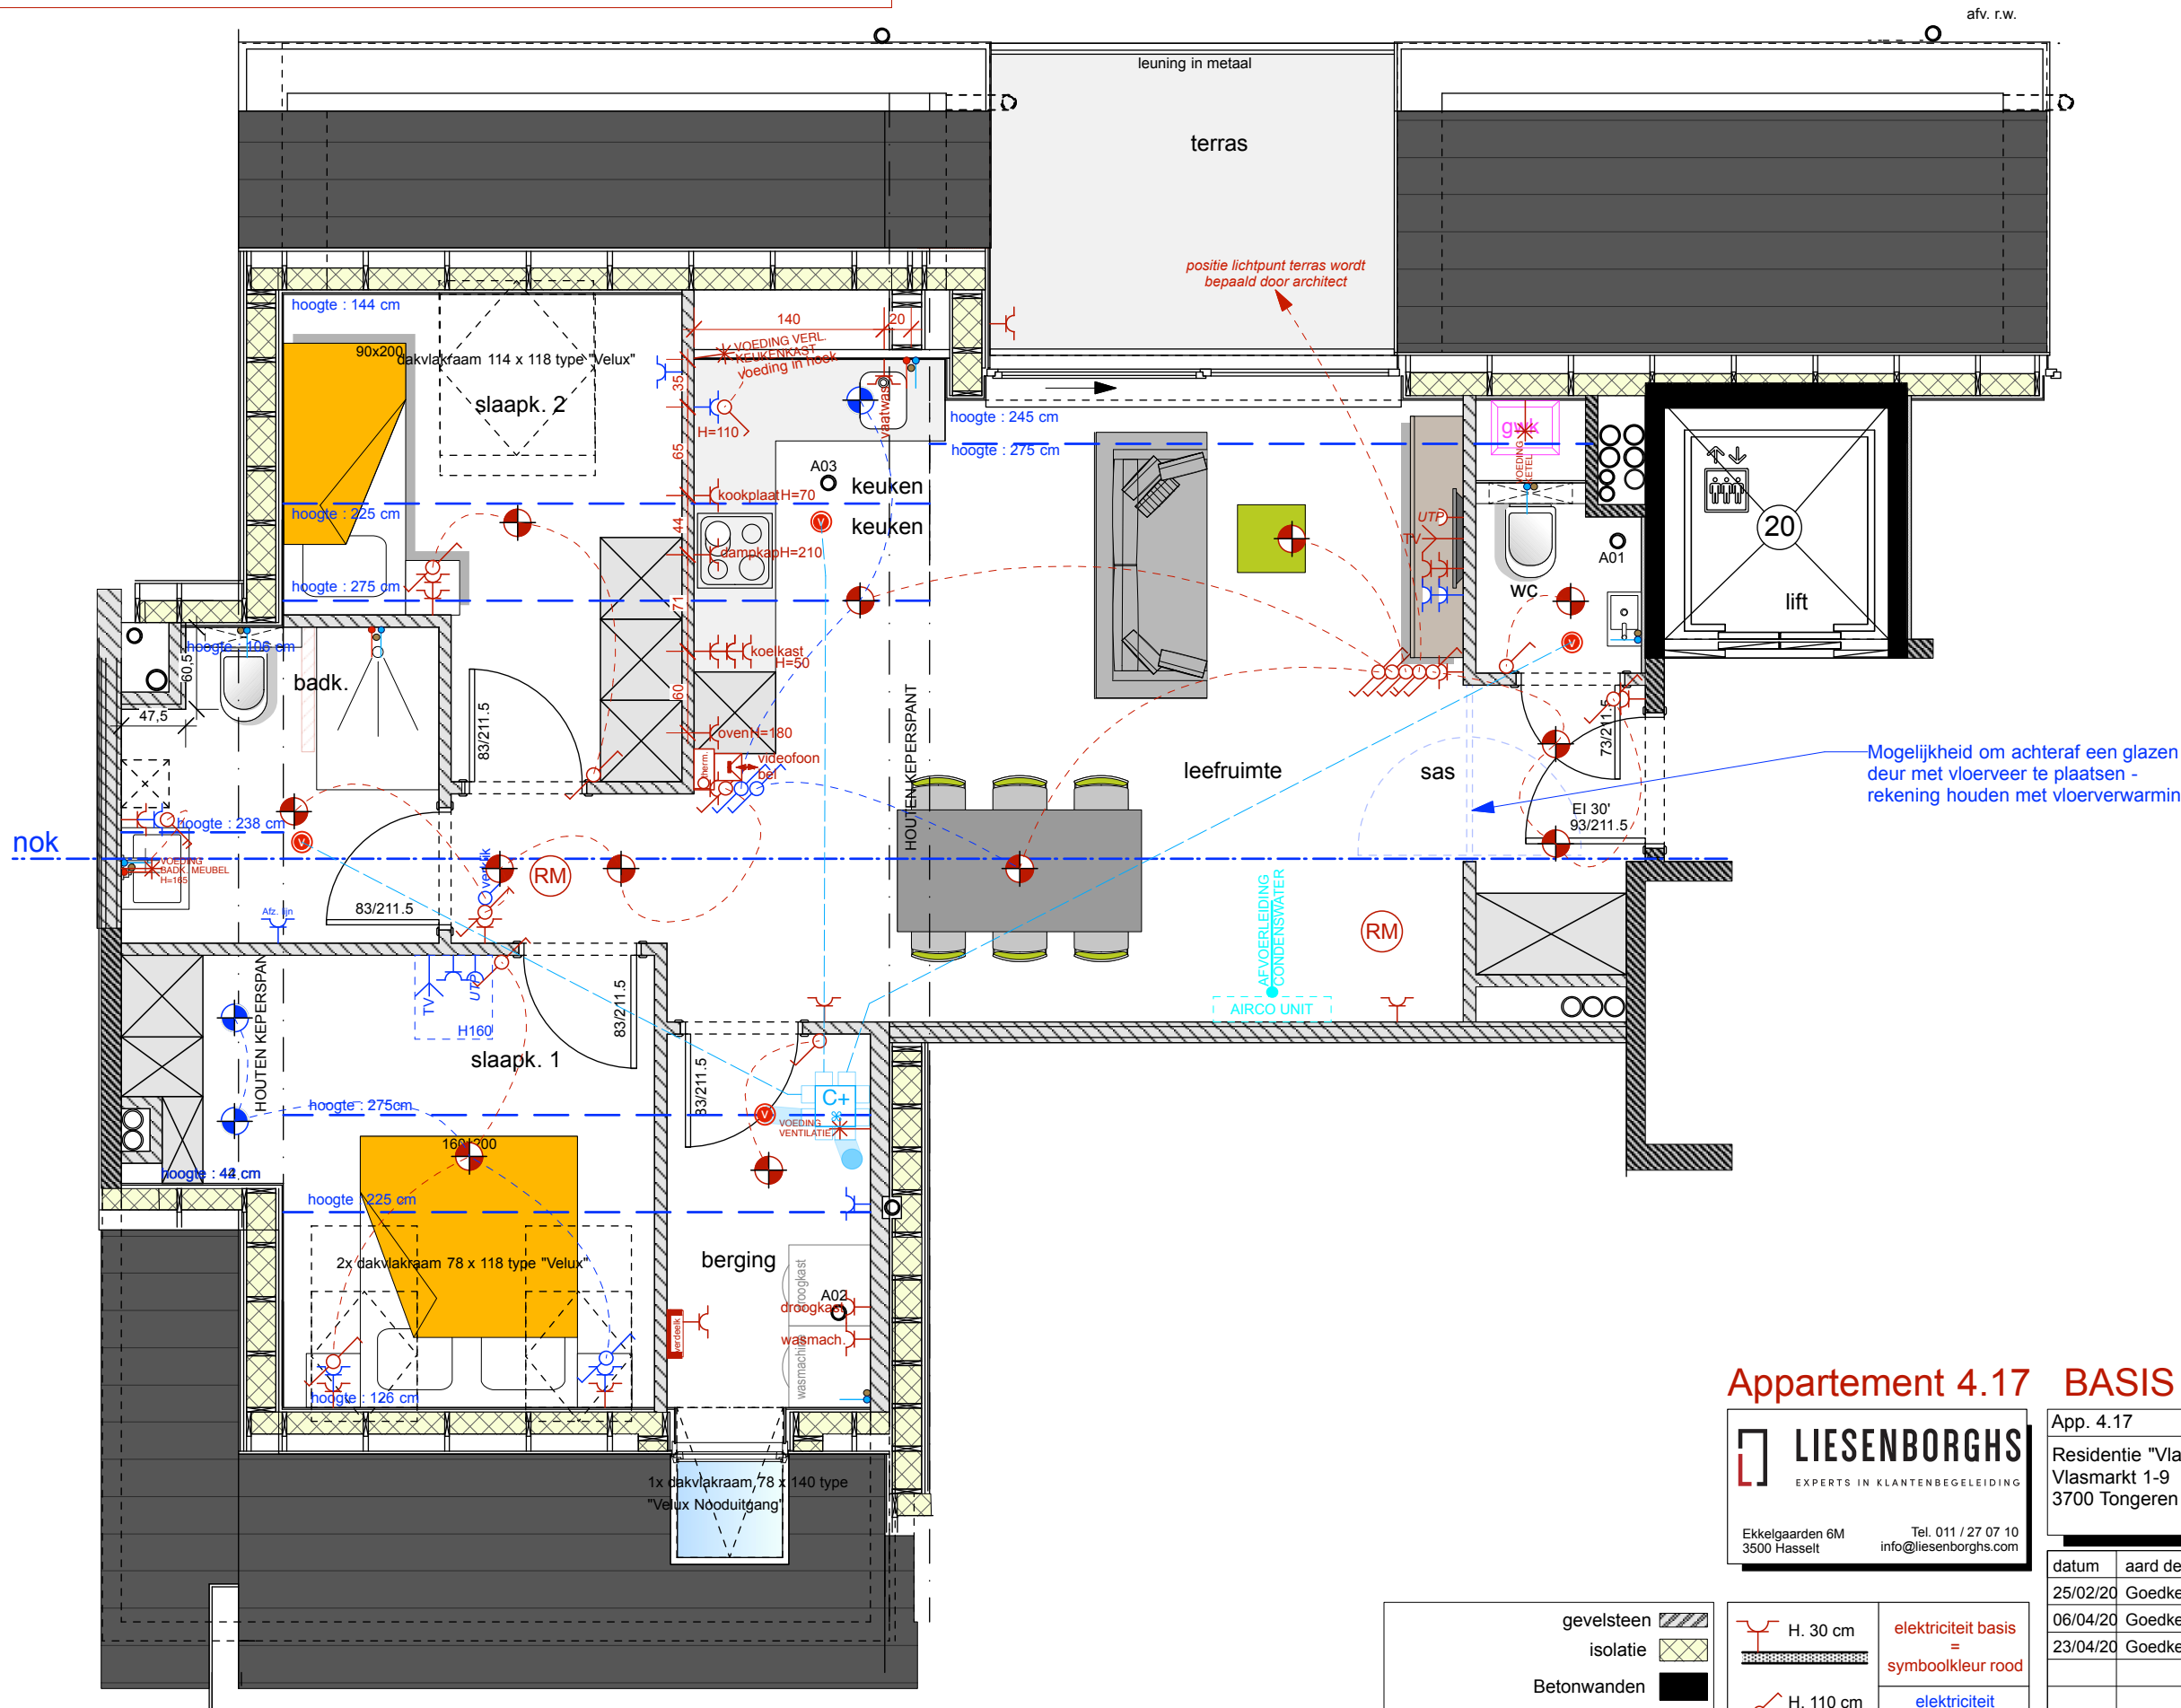

Appartement 4.17 BASIS nieuw


LIESENBORGH'S
EXPERTS IN KLANTENBEGELEIDING
Ekkelgaarden 6M 3500 Hasselt Tel. 011 / 27 07 10 info@liesenborghs.com

App. 4.17	datum: 11/06/2020	schaal 1: 50
Residentie "Vlasgaard" Vlasmarkt 1-9 3700 Tongeren	Dhr & Mevr. xxx	BRUTO opp. app.: 74,52m ² terras: 6,90m ²

gevelsteen		H. 30 cm	elektriciteit basis = symboolkleur rood
isolatie		H. 110 cm	elektriciteit supplement = symboolkleur blauw
Betonwanden		Centrische hoogtes!	
metselwerk snelbouw			
dragende wanden (cellenbeton)			

datum	aard der wijzigingen
25/02/20	Goedkeuring RUWBOUW
06/04/20	Goedkeuring LICHTPUNTEN
23/04/20	Goedkeuring LICHTPUNTEN
alle maten na te meten op de werf	

ENKEL GOEDKEURING RUWBOUW dd. 25/02/20
ENKEL GOEDKEURING LICHTPUNTEN dd. 06/04/20
ENKEL GOEDKEURING TECHNIEKEN dd. 23/04/20

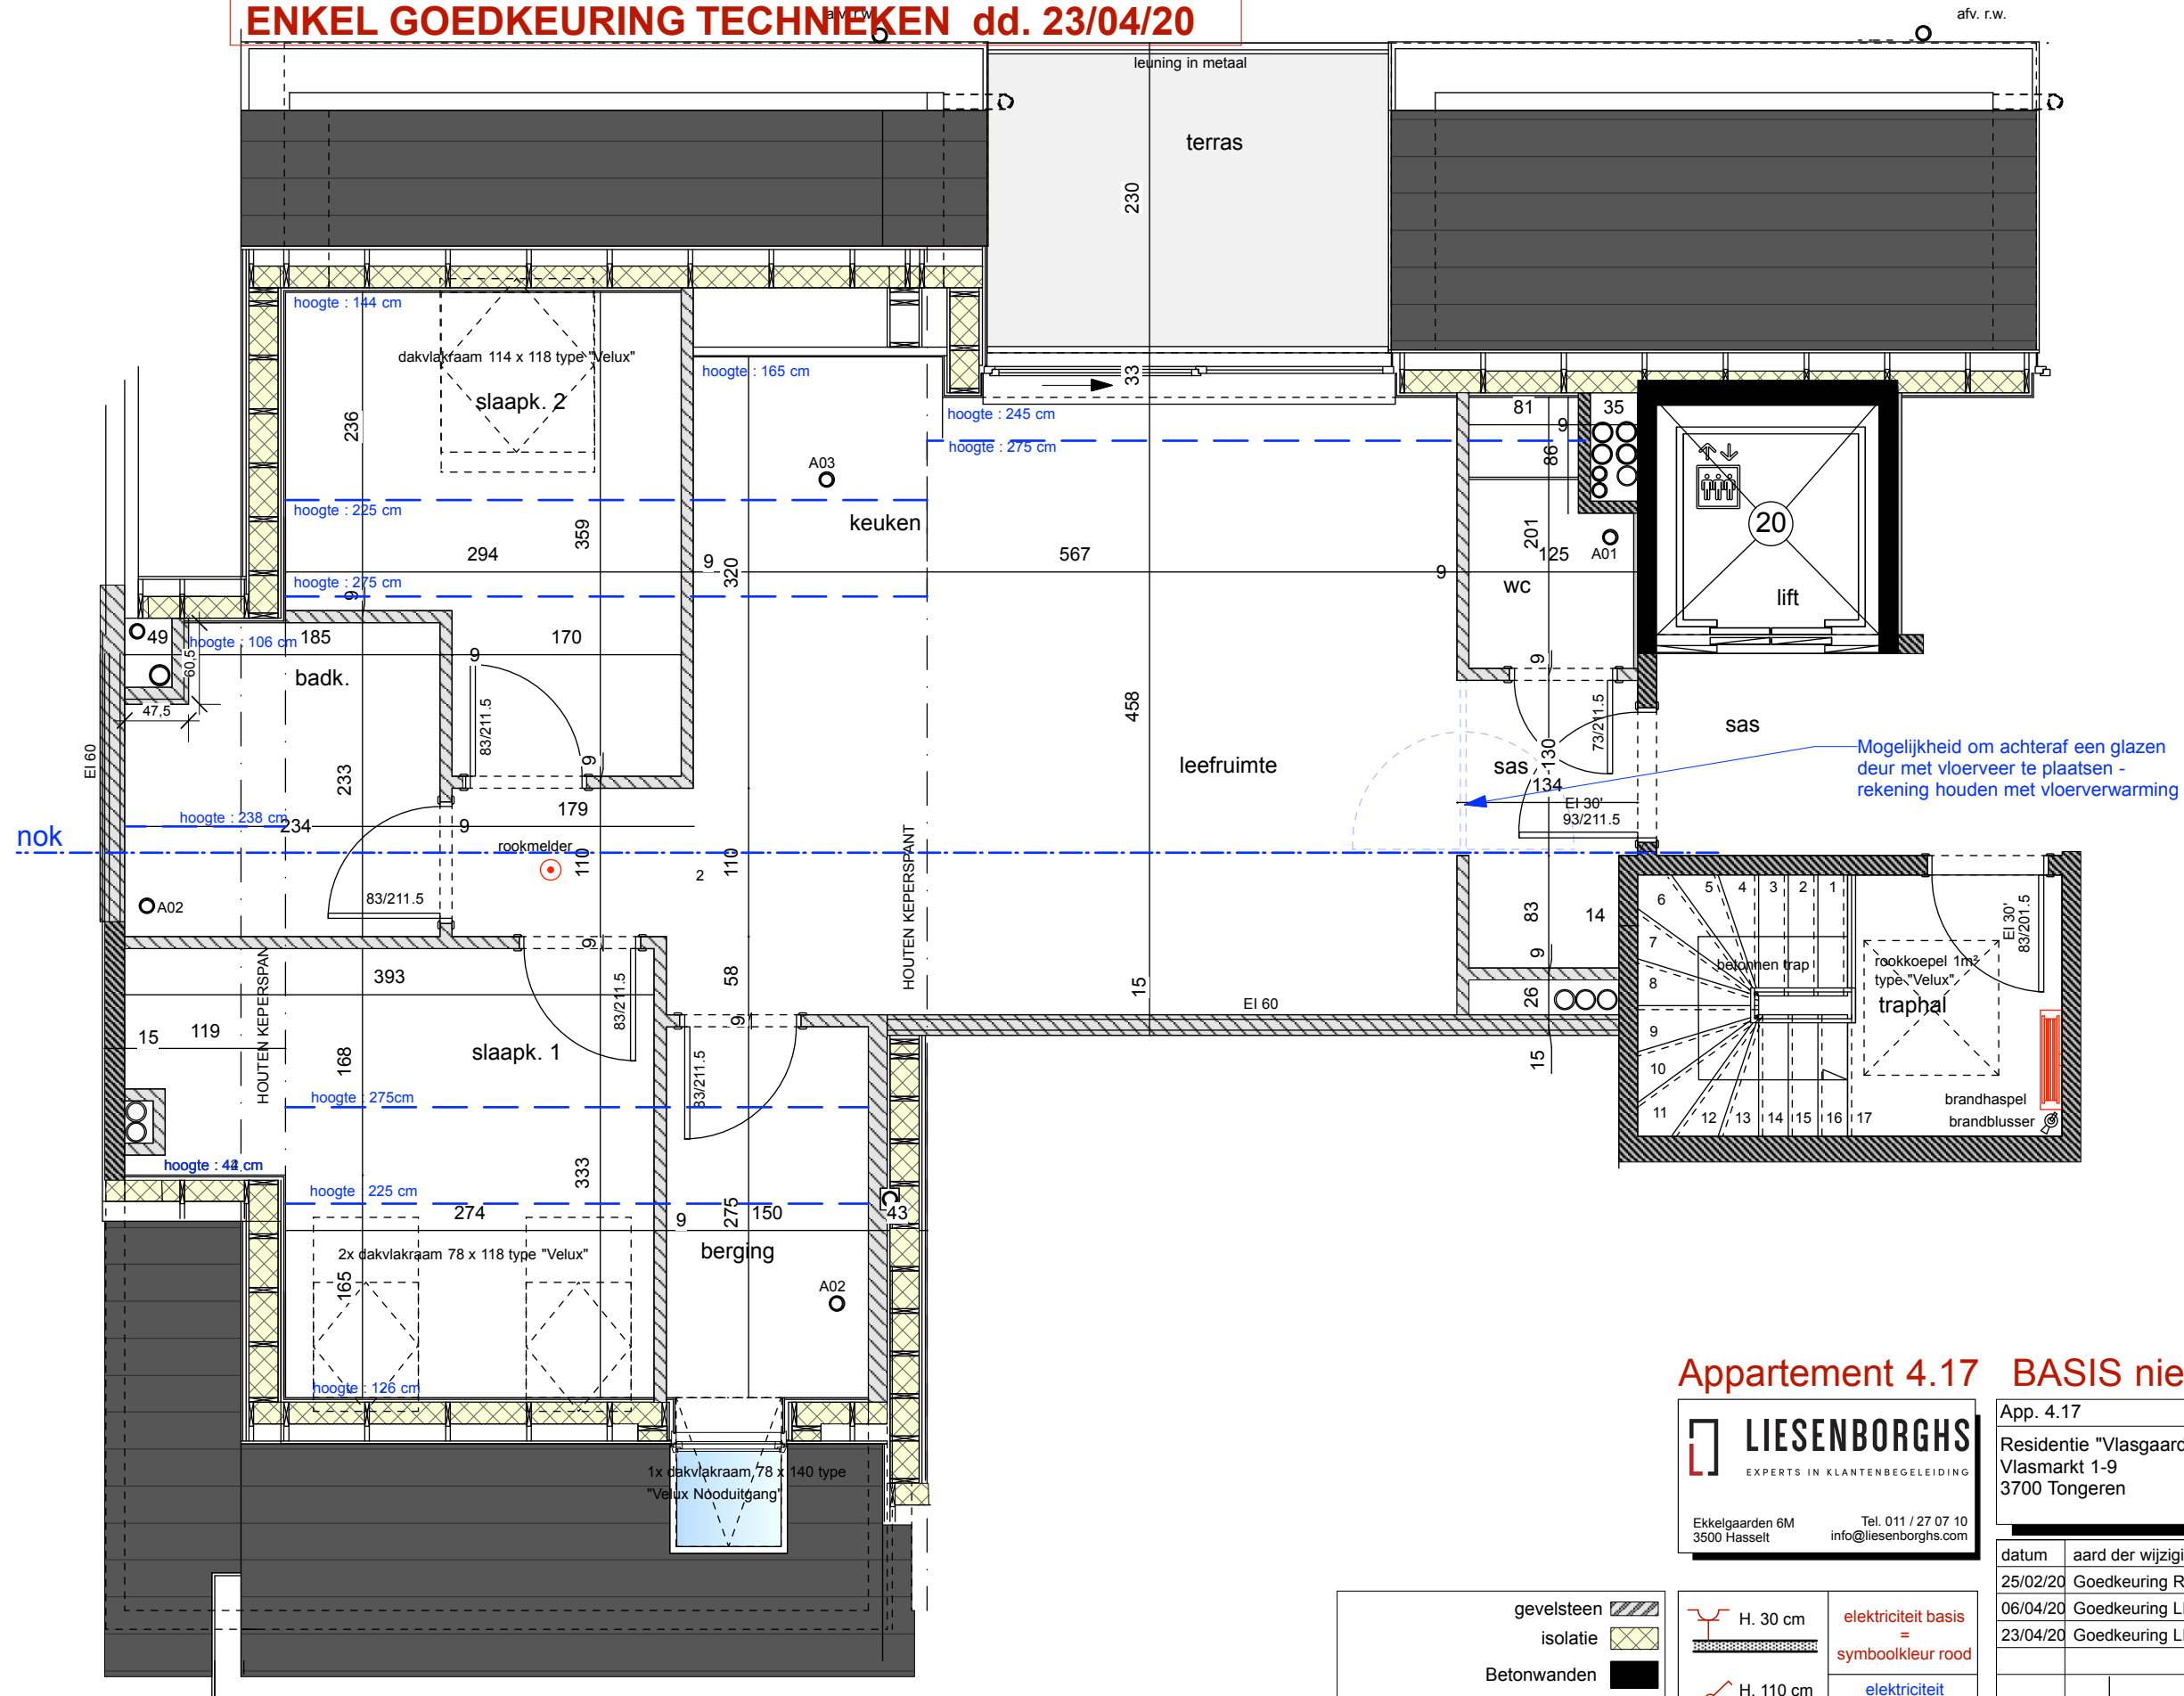

Mogelijkheid om achteraf een glazen deur met vloerverver te plaatsen - rekening houden met vloerverwarming

Appartement 4.17 BASIS nieuw

LIESENBORGH'S
 EXPERTS IN KLANTENBEGELEIDING
 Ekkelgaarden 6M 3500 Hasselt Tel. 011 / 27 07 10 info@liesenborghs.com

App. 4.17	datum: 11/06/2020	schaal 1: 50
Residentie "Vlasgaard" Vlasmarkt 1-9 3700 Tongeren	Dhr & Mevr. xxx	BRUTO opp. app.: 74,52m ² terras: 6,90m ²

gevelsteen	isolatie	Betonwanden	metselwerk snelbouw	dragende wanden (cellenbeton)	H. 30 cm	H. 110 cm	elektriciteit basis = symboolkleur rood	elektriciteit supplement = symboolkleur blauw
------------	----------	-------------	---------------------	-------------------------------	----------	-----------	---	---

datum	aard der wijzigingen
25/02/20	Goedkeuring RUWBOUW
06/04/20	Goedkeuring LICHTPUNTEN
23/04/20	Goedkeuring LICHTPUNTEN
alle maten na te meten op de werf	