


Opgelet: stopcontacten in betonnen wanden
- uitsparingen te voorzien!

AFDEKPLAATJES van alle schakelaars, stopcontact, etc. Wit

GOEDKEURING TECHNIKEN dd. 31/01/2020

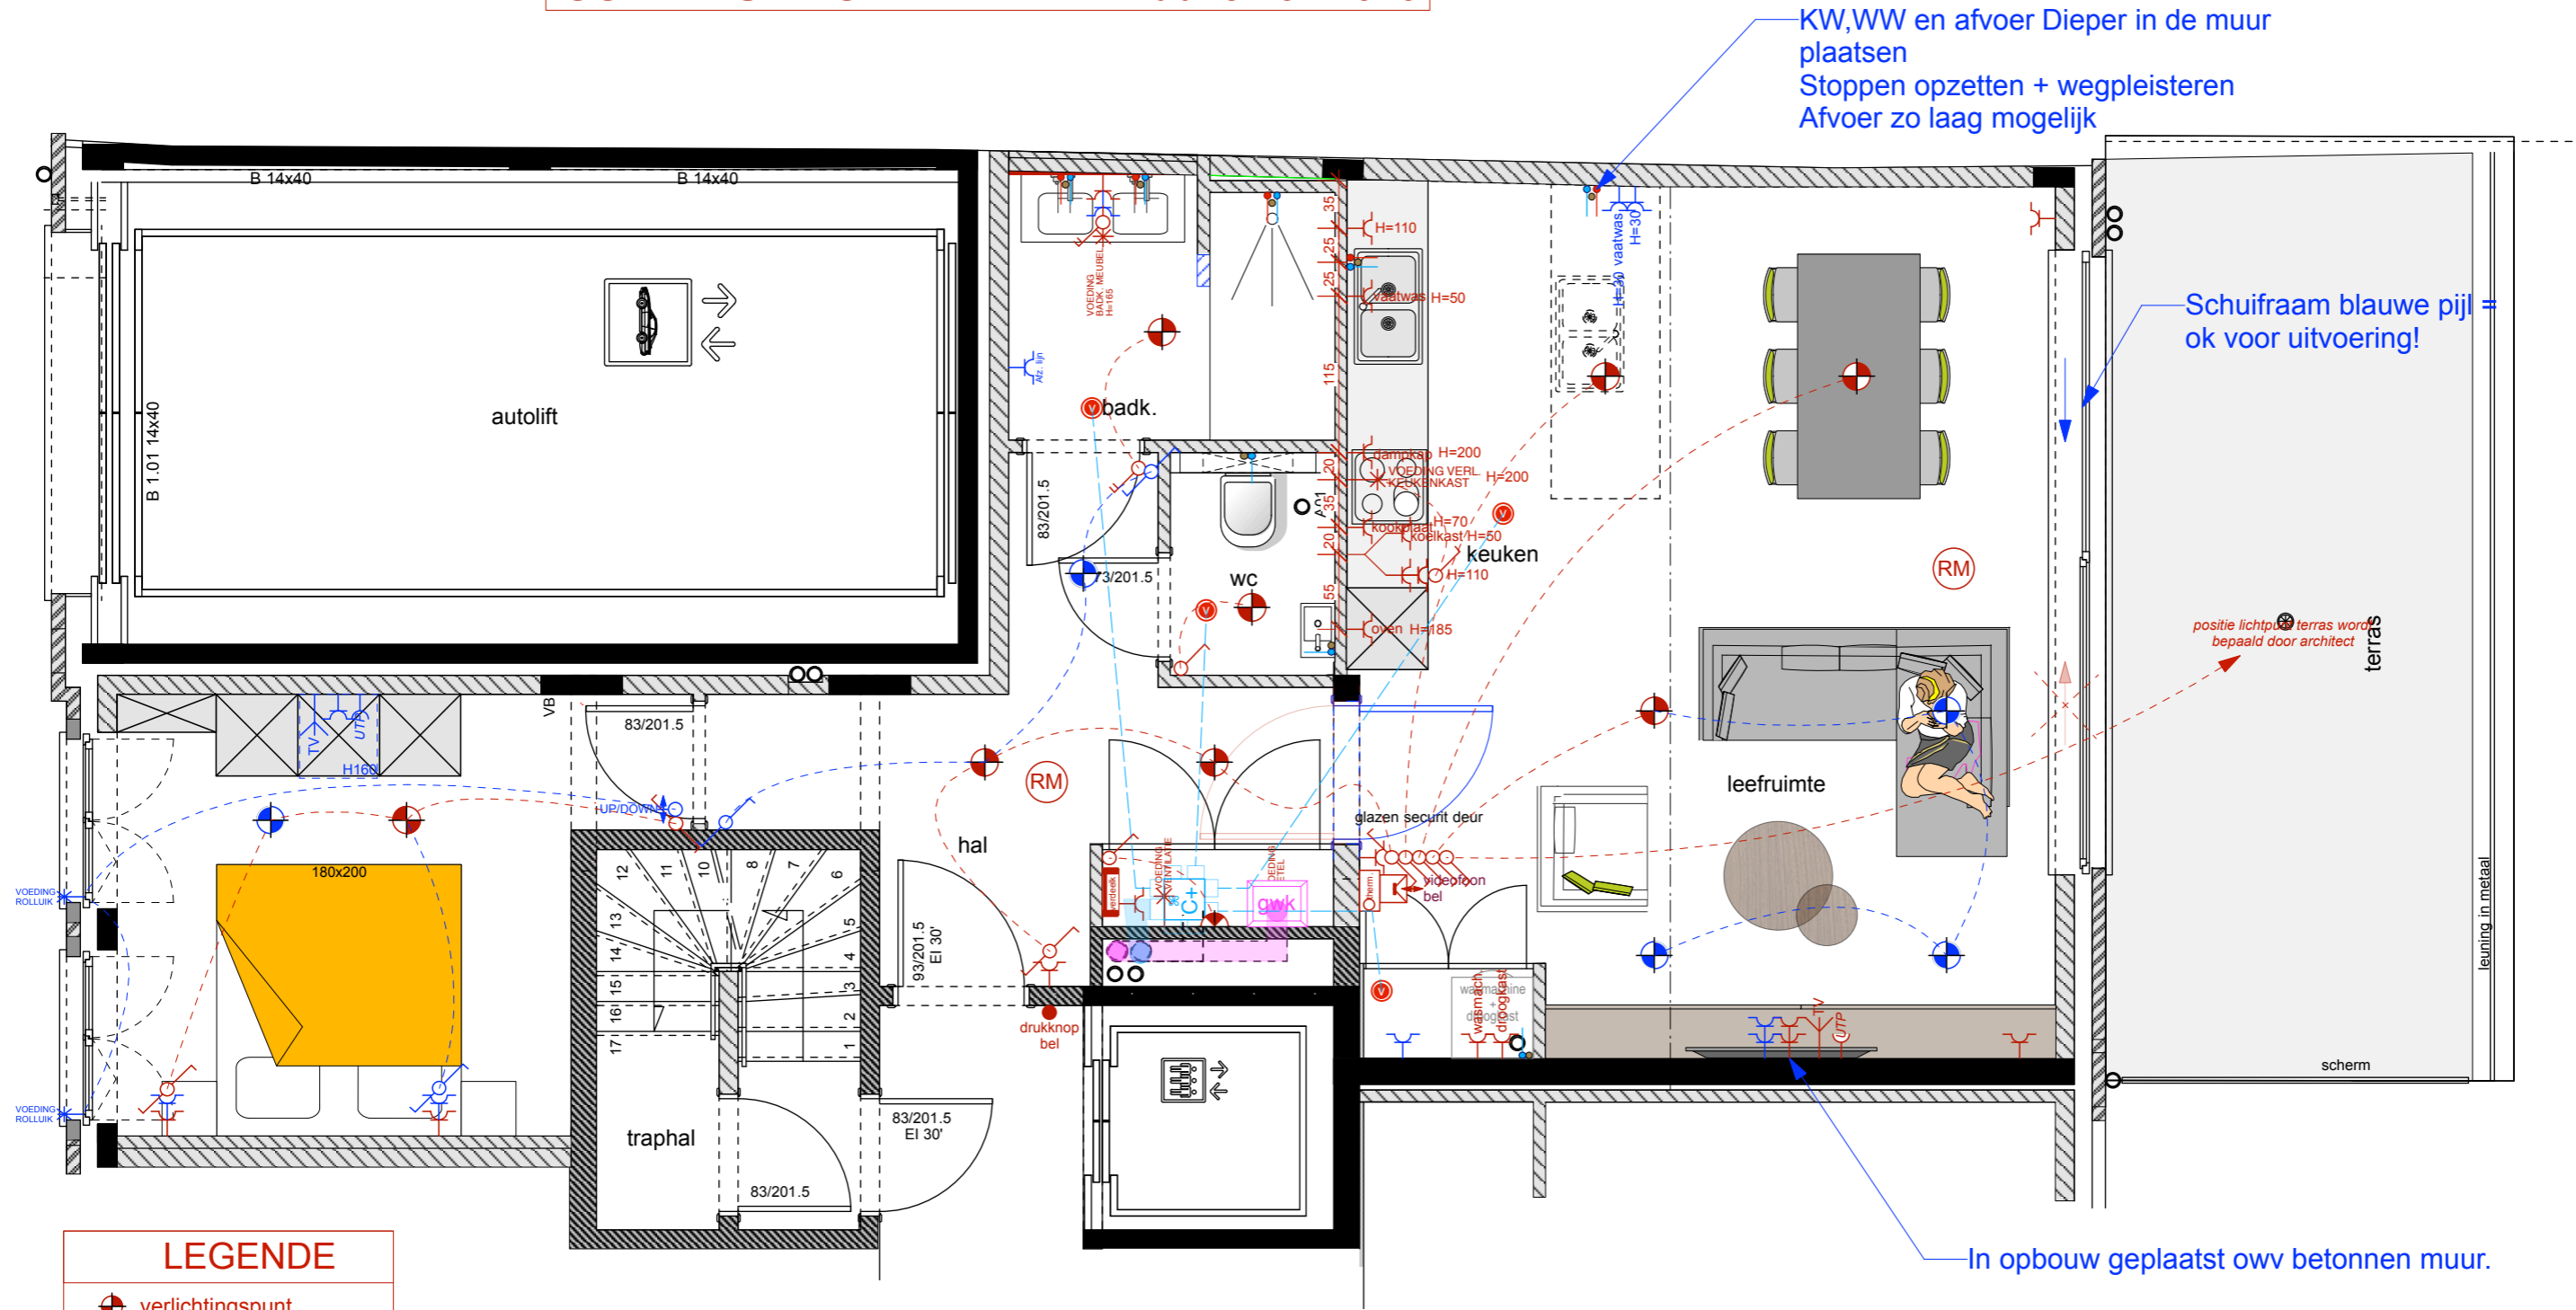

LEGENDE

- ⊙ verlichtingspunt
- ⊙ verlichtingspunt wand
- ⊙ enkel stopcontact
- ⊙ dubbel stopcontact
- ⊙ enkelpolige schakelaar
- ⊙ dubbelpolige schakelaar
- ⊙ wisselschakelaar
- TV aansluiting TV (Coax)
- ☎ aansluiting telefoon
- UTP aansluiting UTP (internet)
- Thermostaat
- videofoon
- RM rookmelder
- * voedingskabel
- drukknoop bel
- drukknoop bel
- Toevoer WW+KW+afvoer
- Toevoer KW+afvoer

BASIS VLOERVERWARMING:

- inkom
- leefruimte
- keuken
- badkamer
- wc
- slaapkamer 1

Appartement 0.3 BASIS nieuw


LIESENBORGH'S
EXPERTS IN KLANTENBEGELEIDING
Ekkelgaarden 6M 3500 Hasselt
Tel. 011 / 27 07 10
info@liesenborghs.com

App. 0.3	datum: 23/04/2020	schaal 1: 50
Residentie "Vlasgaard" Vlasmarkt 1-9 3700 Tongeren	Dhr & Mevr. xxx	BRUTO opp. app.: 74,26m ² terras: 20,86m ²

datum	aard der wijzigingen
04/09/19	Goedkeuring RUWBOW
06/11/19	Goedkeuring LICHTPUNTEN
31/01/20	goedkeuring TECHNIEKEN

gevelsteen	isolatie	Betonwanden	metselwerk snelbouw	dragende wanden (cellenbeton)
H. 30 cm	H. 110 cm	elektriciteit basis = symboolkleur rood	elektriciteit supplement = symboolkleur blauw	Centrische hoogtes!

alle maten na te meten op de werf

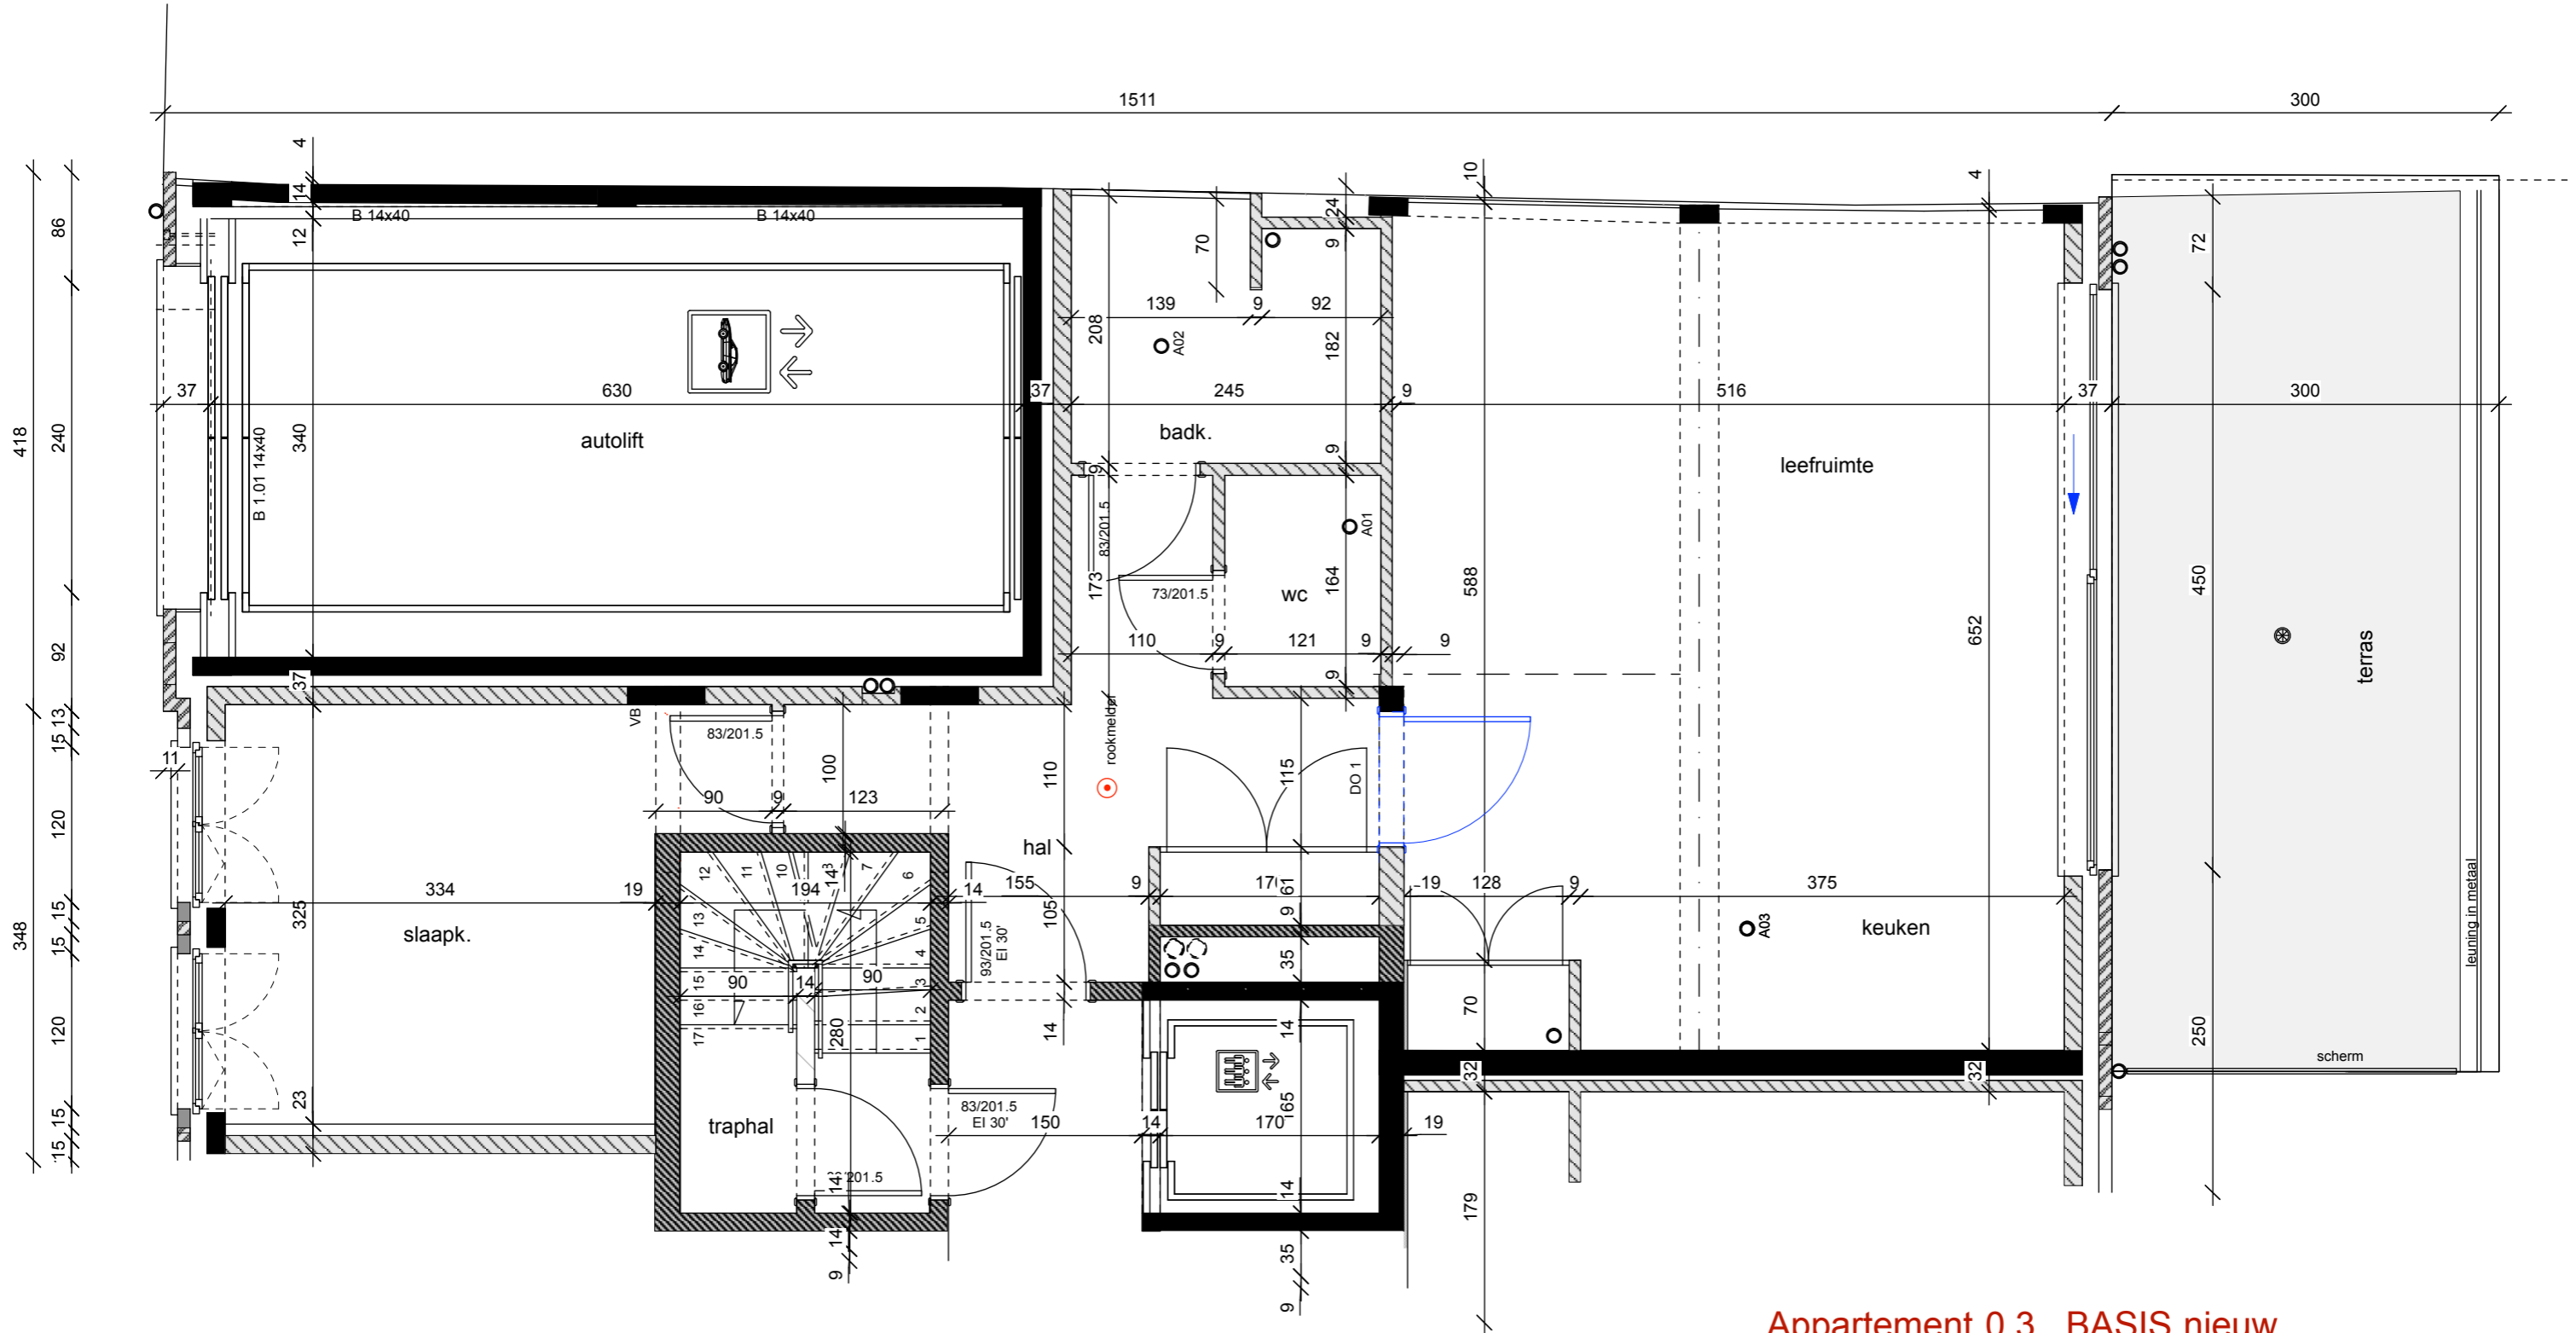

Appartement 0.3 BASIS nieuw

LIESENBORGH'S
EXPERTS IN KLANTENBEGELEIDING
Ekkelgaarden 6M 3500 Hasselt
Tel. 011 / 27 07 10
info@liesenborghs.com

App. 0.3	datum: 23/04/2020	schaal 1: 50
Residentie "Vlasgaard" Vlasmarkt 1-9 3700 Tongeren	Dhr & Mevr. xxx	BRUTO opp. app.: 74,26m ² terras: 20,86m ²

gevelsteen		H. 30 cm	elektriciteit basis = symboolkleur rood
isolatie		H. 110 cm	elektriciteit supplement = symboolkleur blauw
Betonwanden		Centrische hoogtes!	
metselwerk snelbouw			
dragende wanden (cellenbeton)			

datum	aard der wijzigingen
04/09/19	Goedkeuring RUWBOUW
06/11/19	Goedkeuring LICHTPUNTEN
31/01/20	goedkeuring TECHNIEKEN
alle maten na te meten op de werf	