



BINNENMUREN	LICHTPUNTEN	TECHNIEKEN (elektriciteit - verwarming - ventilatie)		VLOER- EN WANDBEKLEDING	DEUREN
Handtekening(en)	Handtekening(en)	BADKAMER	KEUKEN	Handtekening(en)	Handtekening(en)
		Handtekening(en)	Handtekening(en)		

LEGENDE ELEKTRICITEIT

	Enkel stopcontact	Elektriciteit basis = symbool rood
	Dubbel stopcontact	
	Stopcontact met spatwatterrand	Elektriciteit supplement = symbool blauw
	Coax - Stopcontact TV-distributie	
	UTP - Stopcontact digitale TV	H: 30cm
	Stopcontact telefoon	H: 110cm
	Enkelpolige schakelaar	
	Dubbelpolige schakelaar (Natte ruimte)	
	Meervoudige schakelaar	
	Schakelaar met verklikkerlamp	
	Rookmelder	
	Lichtpunt (plafond) opbouw	
	Lichtpunt (Plafond) inbouw	
	Lichtpunt (Wand)	
	Thermostaat	
	Bel / Zoemer	
	Videofoon - Parlofoon	
	Verdeelbord	
	Voeding	
	Stopcontact Condenserende Droogkast	
	Stopcontact Wasmachine	
	Stopcontact Ventilatie Unit	
	Stopcontact aansluiting provider TV/Internet/Telefoon	
	Verdeelpunt TV-distributie/telefoon	

VENTILATIESYSTEEM C+

	Ventilatie via deuropening
	Ventilatie via raamroosters
	Ventilatie via kanaal in wand/plafond

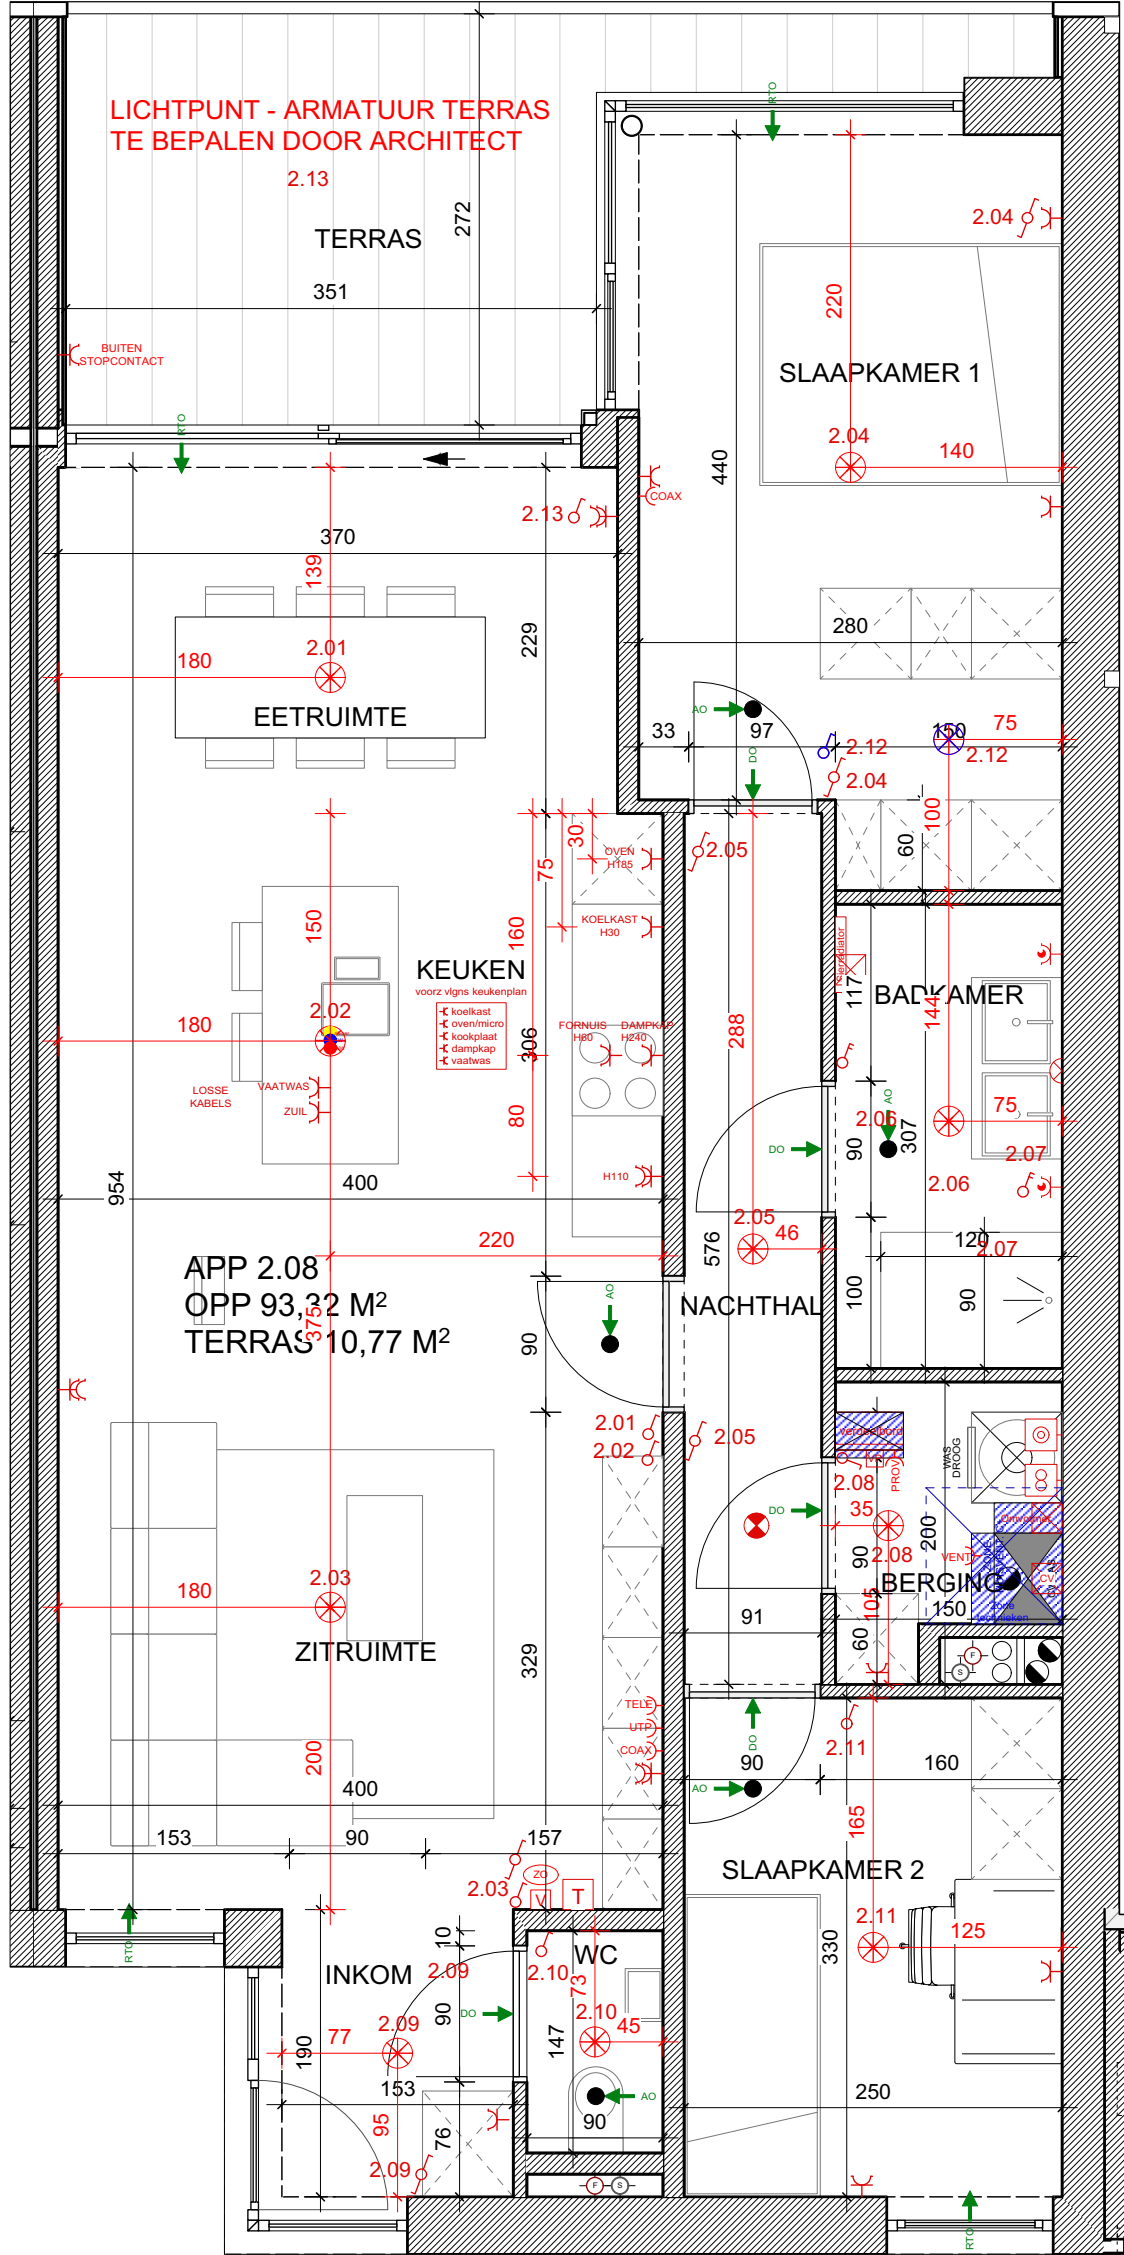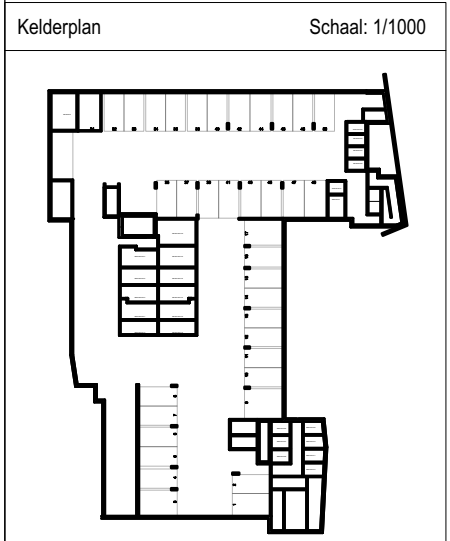

HET GRUUNHOF Dorpsstraat 30, 3730 Hoeselt	H-Plus - Bilzen Curon - Geel	Datum plan: 02/10/2020	Grondplan +2 Appartement 2.08		Klantgegevens: Achternaam Voornaam Adres + huisnr Gemeente + Postcode gsmnr + emailadres	Schaal: 1/50
		Plannr.: 201002_2.08_TECH	Berging: B...	Parking: P...		